


KR-KACZORSKA, BUDYNEK BIUROWY
RZUT PARTERU, SKALA 1:50

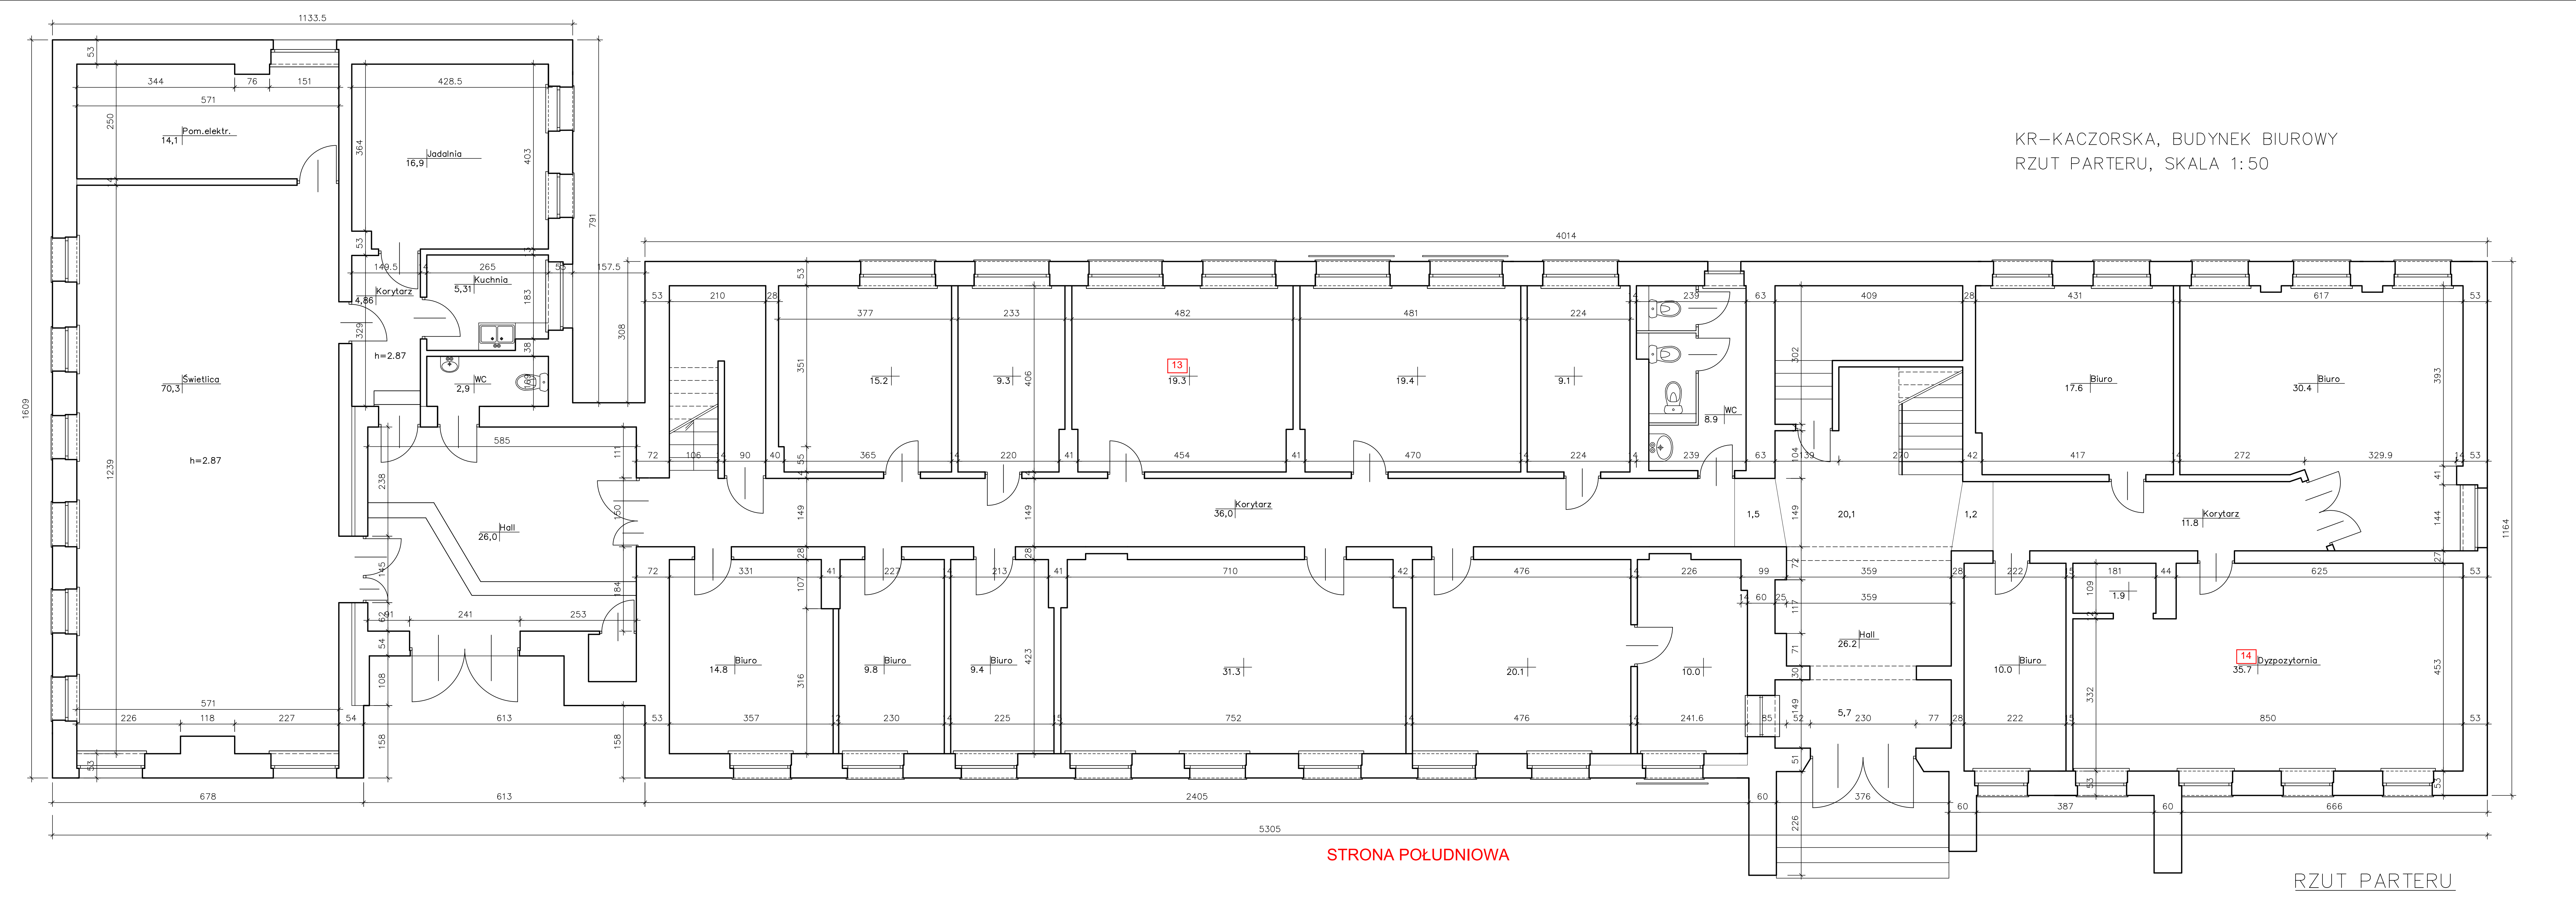

STRONA POŁUDNIOWA

RZUT PARTERU