


KR-KACZORSKA, BUDYNEK BIUROWY
RZUT PIĘTRA, SKALA 1:50

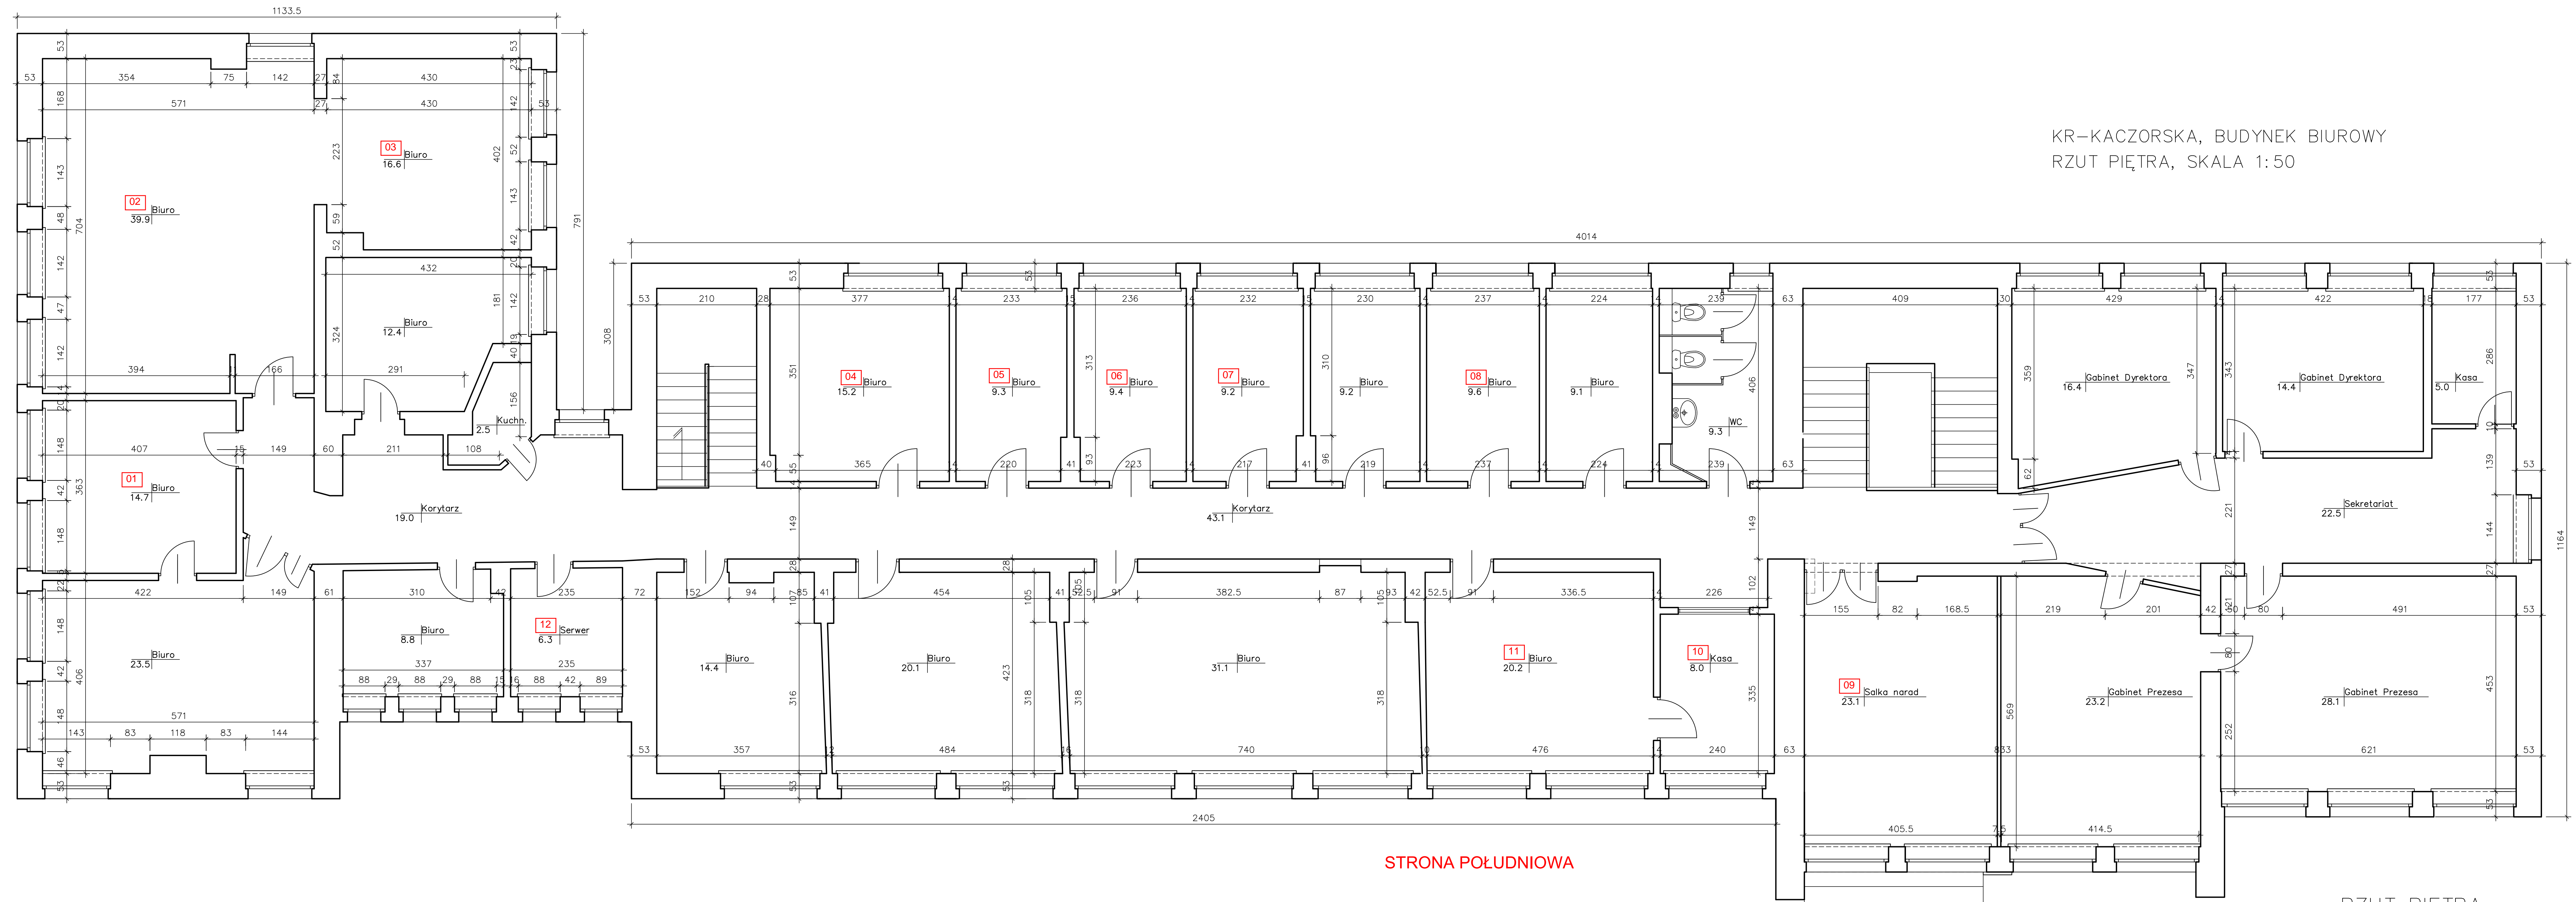

STRONA POŁUDNIOWA

RZUT PIĘTRA