


ZAŁĄCZNIK NR 7

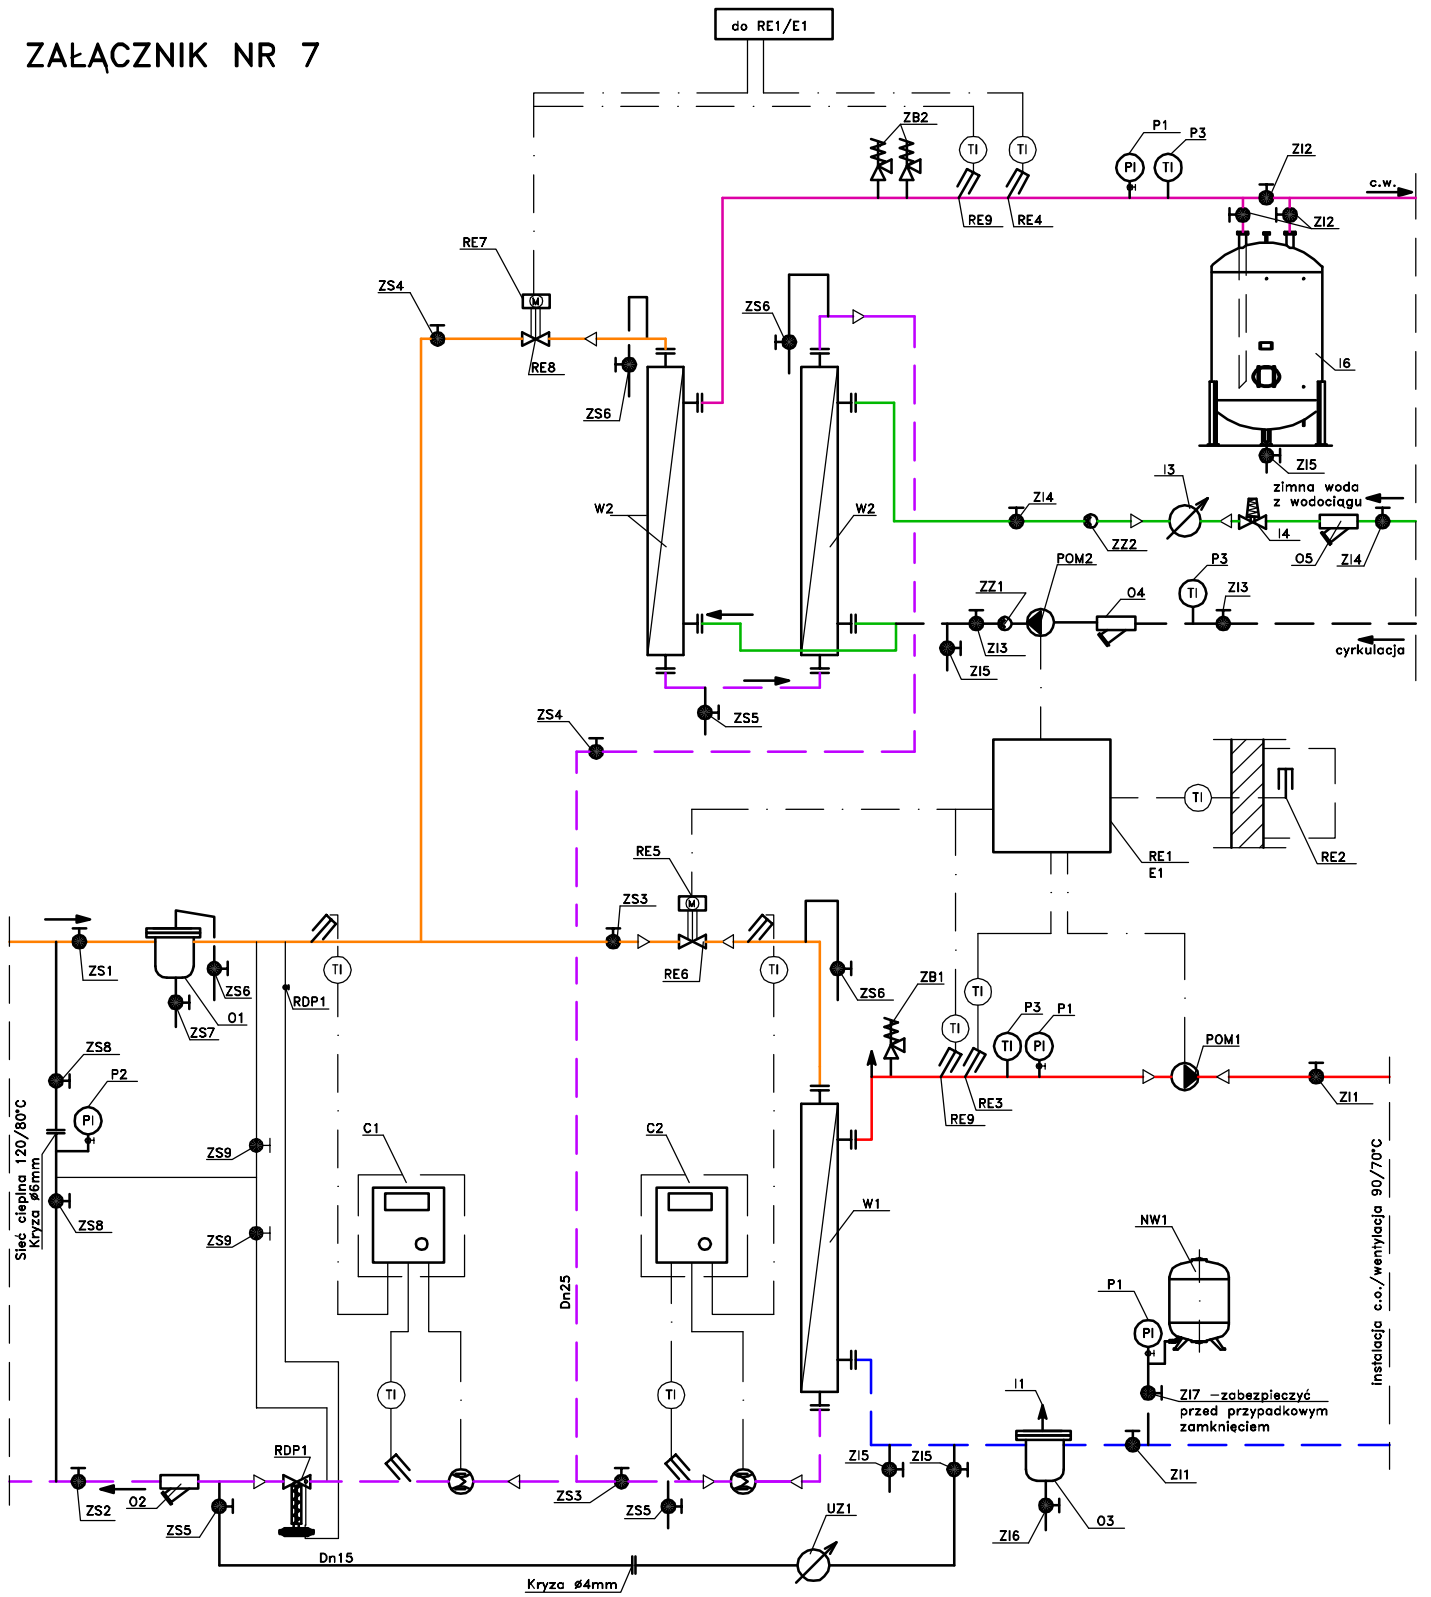

Projektował 02.2011r. mgr inż. Waldemar Konieczka
upr.bud. WKP/0279/PWOS/04

Inwestor: Miejska Energetyka Ciepła Sp. z o.o.
ul. Kaczorska 20
64-920 Pila

Format

A4

Podziałka

2010 Data Nazwisko

Temat rys.: Schemat technologiczny dla węzła centralnego ogrzewania i ciepłej wody użytkowej oraz centralnego ogrzewania, wentylacji i ciepłej wody użytkowej

NR RYS.

1



Miejska Energetyka Ciepła Pila Sp. z o.o.
ul. Kaczorska 20
64-920 Pila