


ZAŁĄCZNIK NR 10

Instalacja c.o. 90/70°C

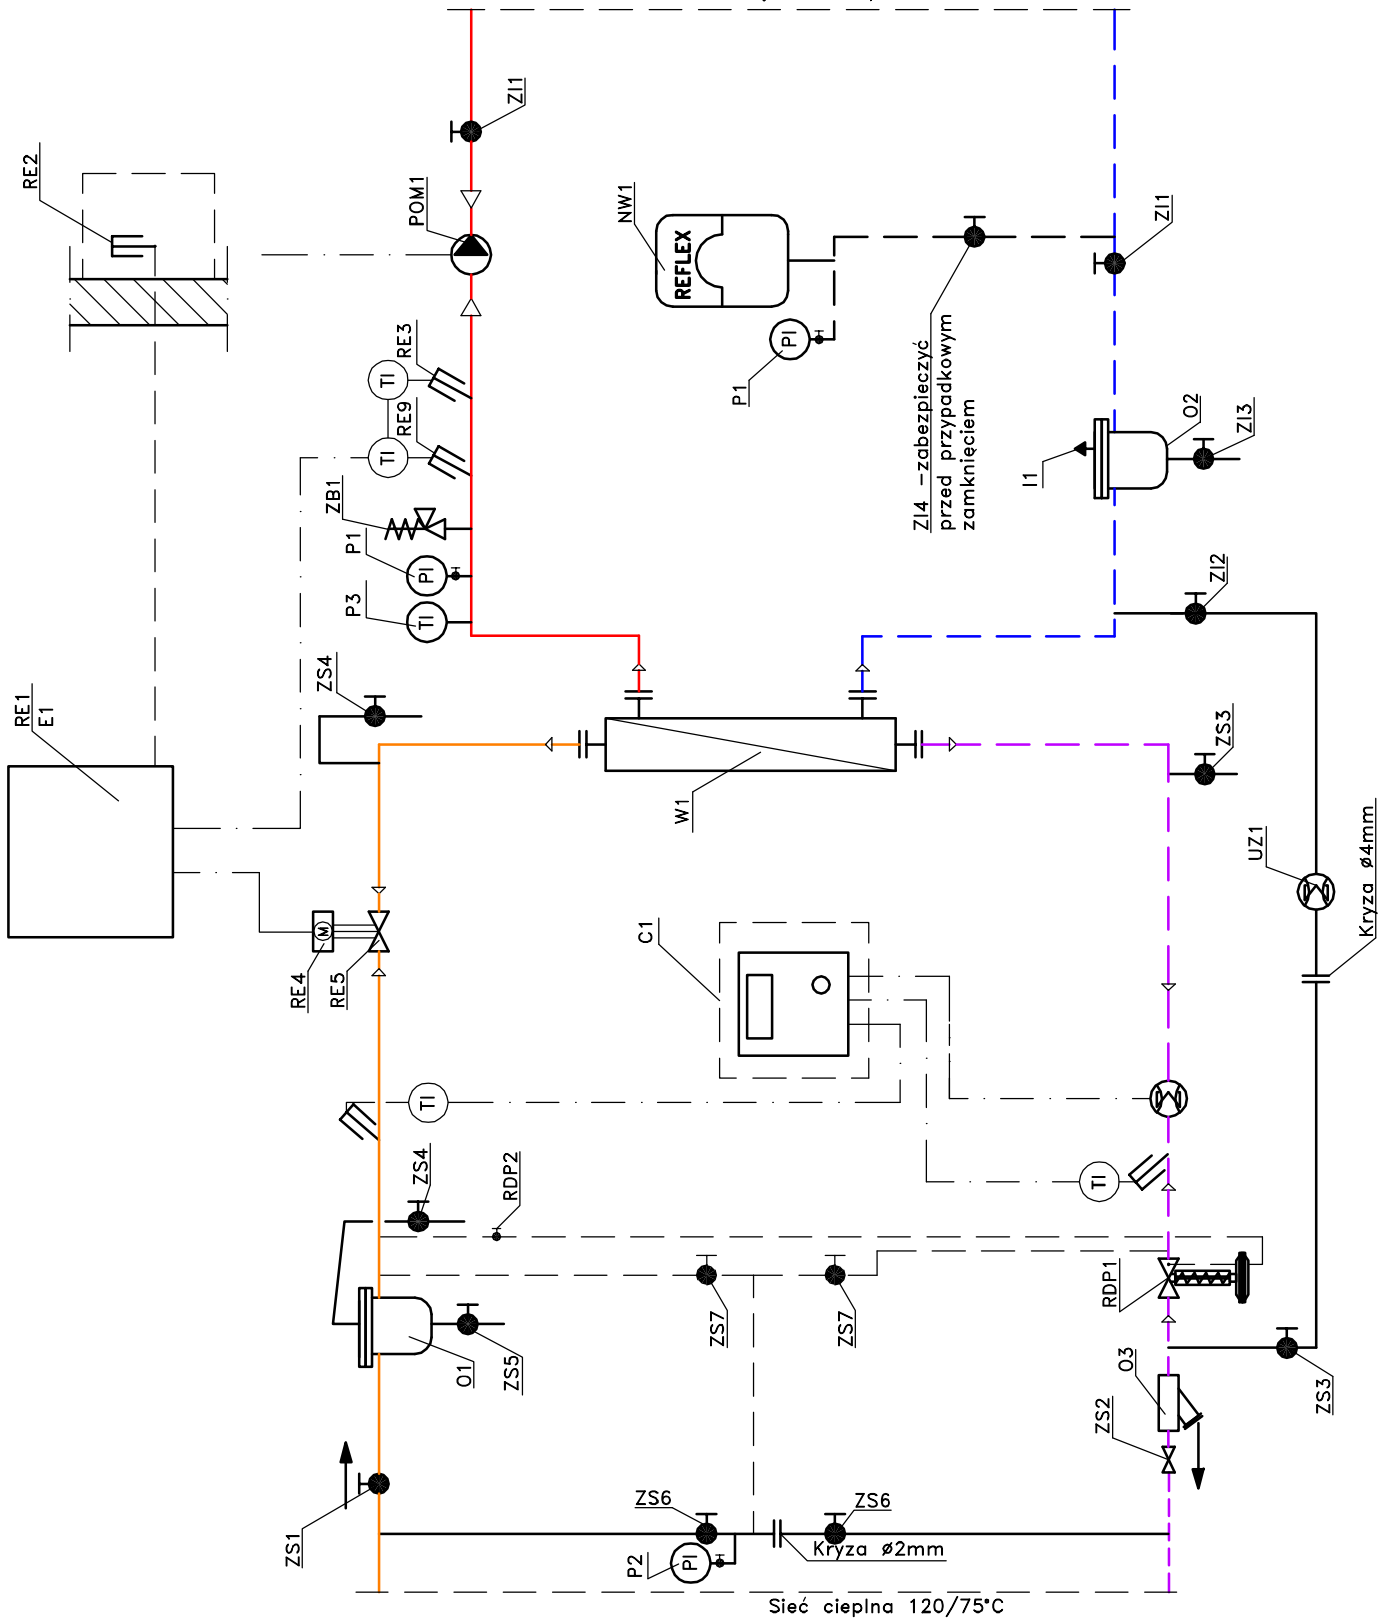

Projektował 02.2011r. mgr inż. Waldemar Konieczka
upr.bud. WKP/0279/PWOS/04

Inwestor: Miejska Energetyka Ciepła Sp. z o.o.
ul. Kaczorska 20
64-920 Piła

Format

A4

Podziałka

2010 Data Nazwisko

Temat rys.: Schemat technologiczny dla węzła
centralnego ogrzewania
oraz centralnego ogrzewania i wentylacji

NR RYS.

1



Miejska Energetyka Ciepła Piła Sp. z o.o.
ul. Kaczorska 20
64-920 Piła