



KOTŁOWNIA KR ZACHÓD, PIŁA UL. KRZYWA
BUDYNEK WARSZTATOWY, SKALA 1:200

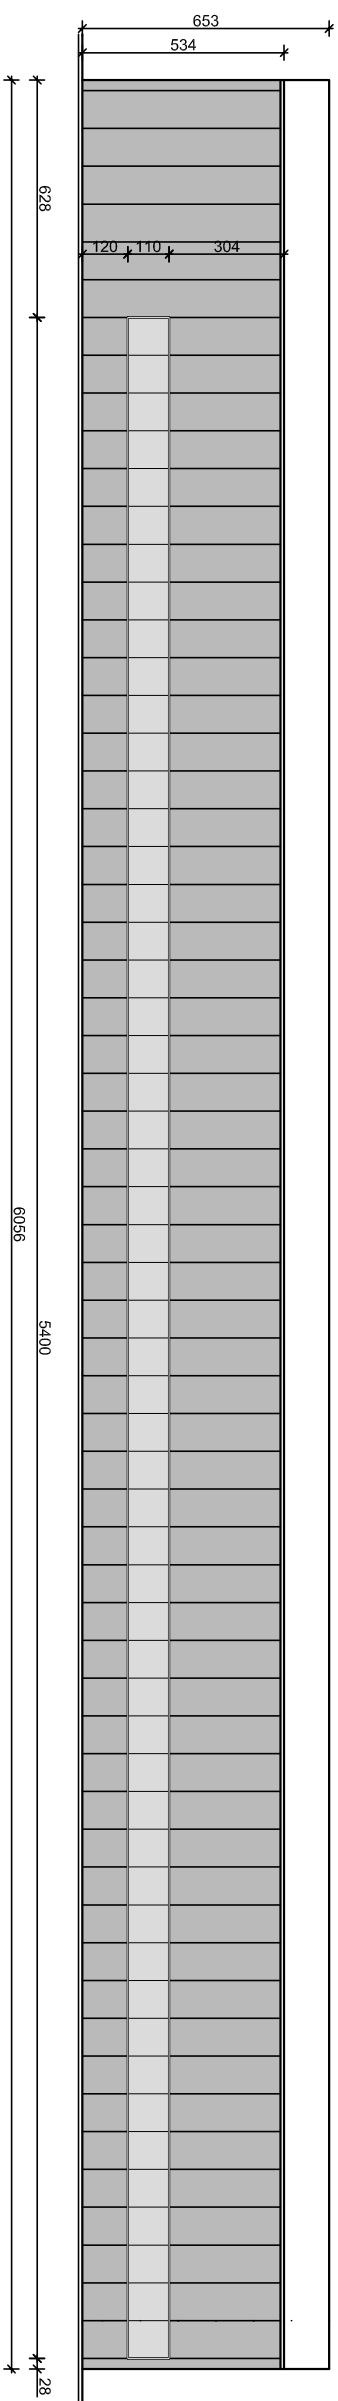


Powierzchnia elewacji: 323m²
Powierzchnia okien: 60m²
Powierzchnia ściany do malowania: 263m²

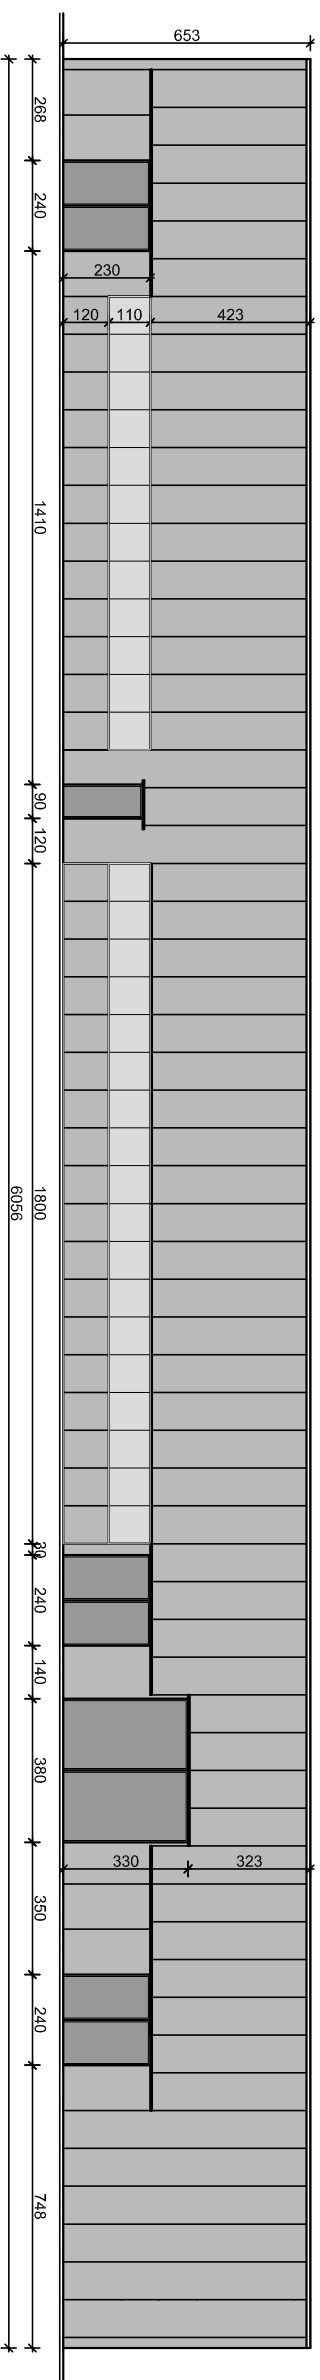


Powierzchnia elewacji: 395m²
Powierzchnia okien: 35m²
Powierzchnia bram: 31m²
Powierzchnia ściany do malowania: 329m²

ELEWACJA WEJŚCIOWA

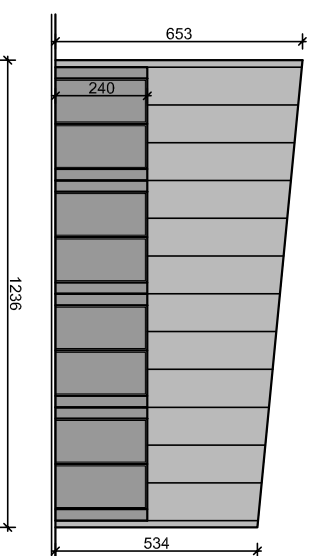


Powierzchnia elewacji: 73m²
Powierzchnia bram: 33m²
Powierzchnia ścian: 40m²

ELEWACJA BOCZNA

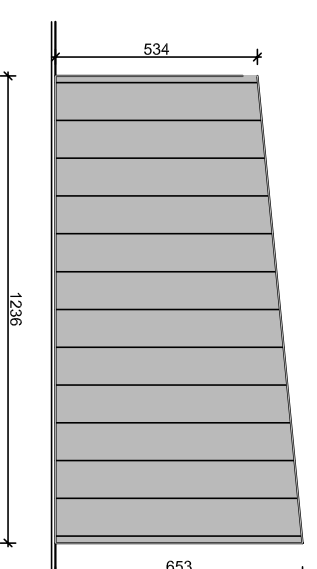

Powierzchnia elewacji: 73m²

ELEWACJA BOCZNA

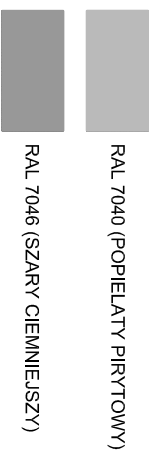

RAL 7040 (POPIELATY PIKOTOWY)

RAL 7046 (SZARY CIEMNIEJSZY)