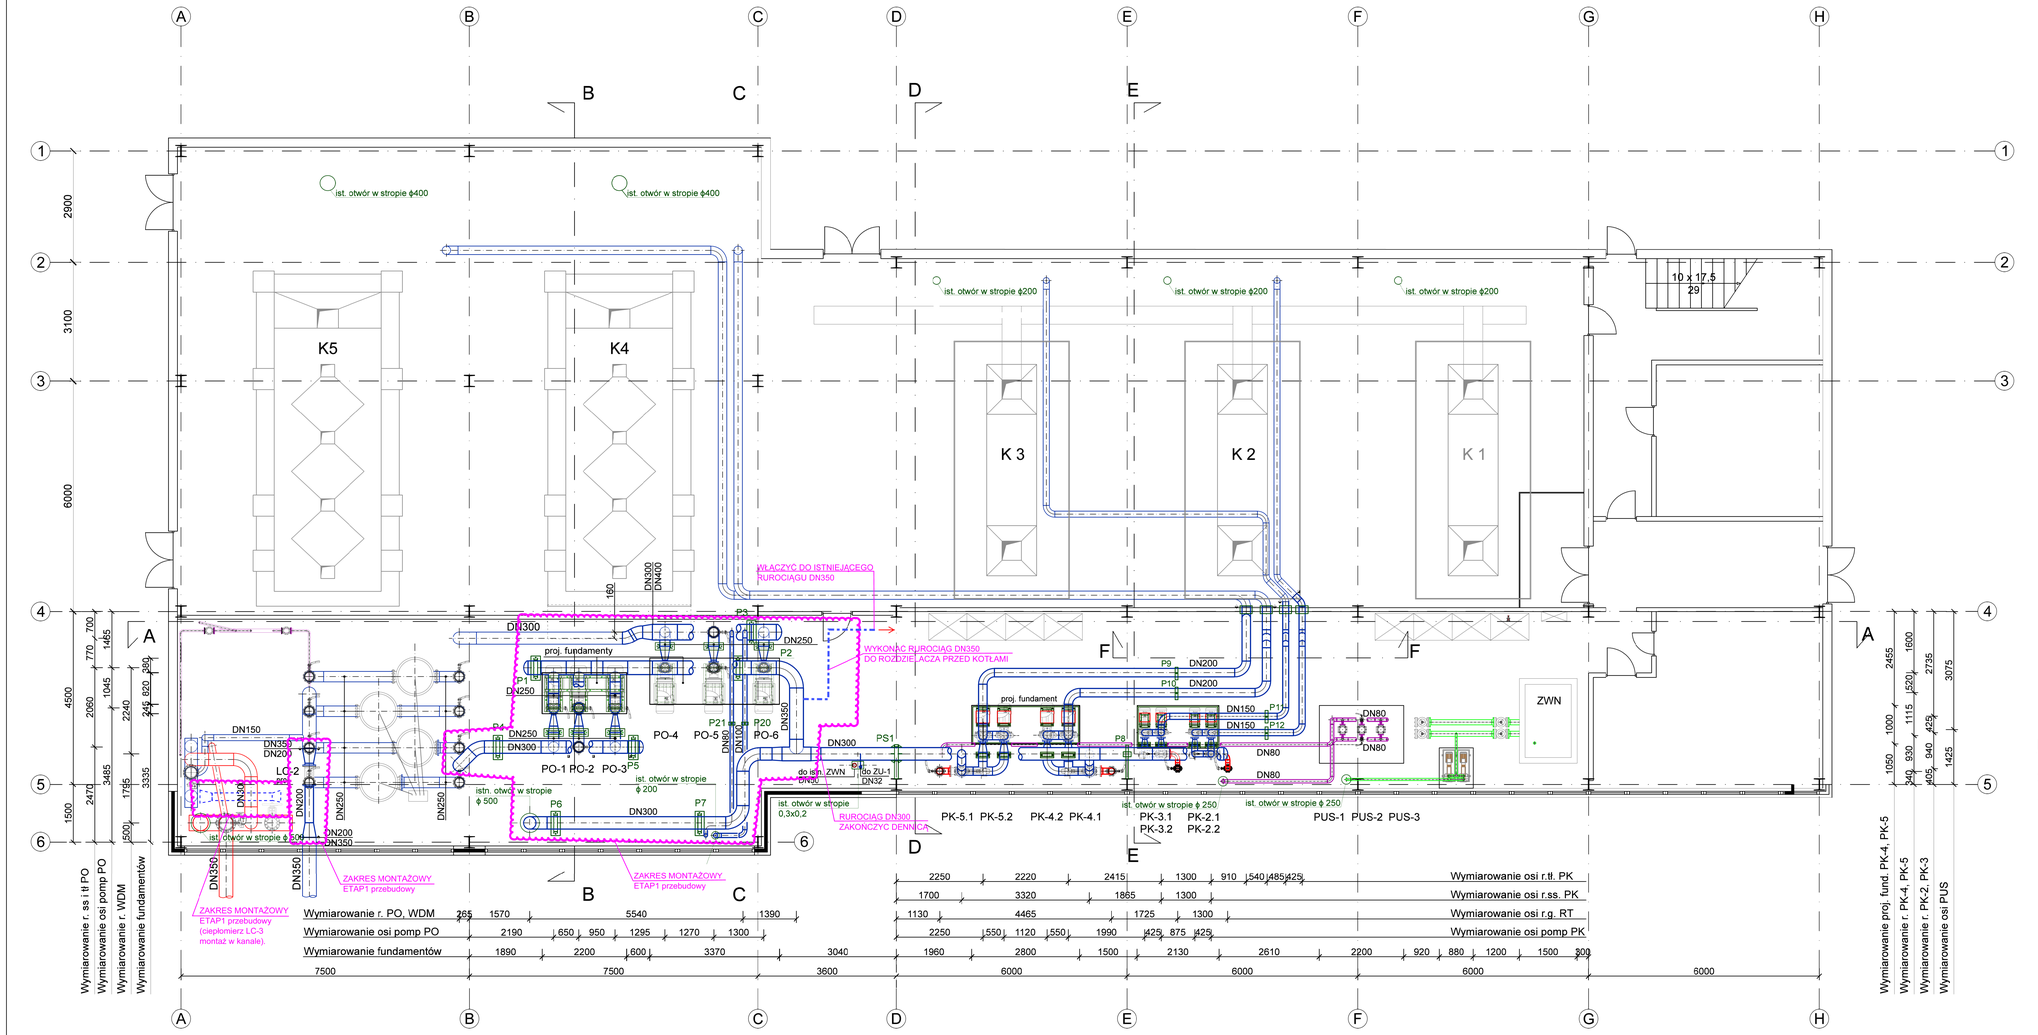

LEGENDA:

- rurociągi projektowane
- rurociągi istniejące bez zmian

ZAŁĄCZNIK NR 11 do SIWZ

INerio	Biuro Projektowe INERIO Zbigniew Plutecki, 64-920 PIŁA, ul. Okrzei 1 lok. 3, tel. +48 67 216 18 00, fax +48 67 216 18 09, kom. 605 455 779, www.inerio.pl, t.plutecki@inerio.pl Kopiowanie i udostępnianie osób i osobnych rozwiązań zawartych w niniejszej dokumentacji projektowej bez pisemnej zgody projektanta stanowi naruszenie praw autorskich.
Inwestor:	Miejska Energetyka Cieplna Piła Sp. z o. o.
Obiekt:	Ciepłownia KR - Kaczorska
Lokalizacja:	ul. Kaczorska, 64-920 Piła
Temat projektu:	PROJEKT BUDOWLANO-WYKONAWCZY PRZEBUDOWY I AUTOMATYZACJI UKŁADU TERMICHYCH KAŁUŻNICZEJ CIEPŁOWNI KR KACZORSKA W PIŁE
Temat rysunku:	RZUT POZIOMU ± 0,00 m
Opracował: mgr inż. Paweł Sattler	Projektował: mgr inż. Zbigniew Plutecki upr.bud. nr UR.I.0230/PO/2008
Data: 30.11.2017	Zakładnia: PROJ. BUD.-WYK. Branża: TECHNOLOGIA Skala: 1:50 Nr projektu: 10/2017 Nr rysunku: P-002