



ELEMENT ESTAKADY, SZT. 2

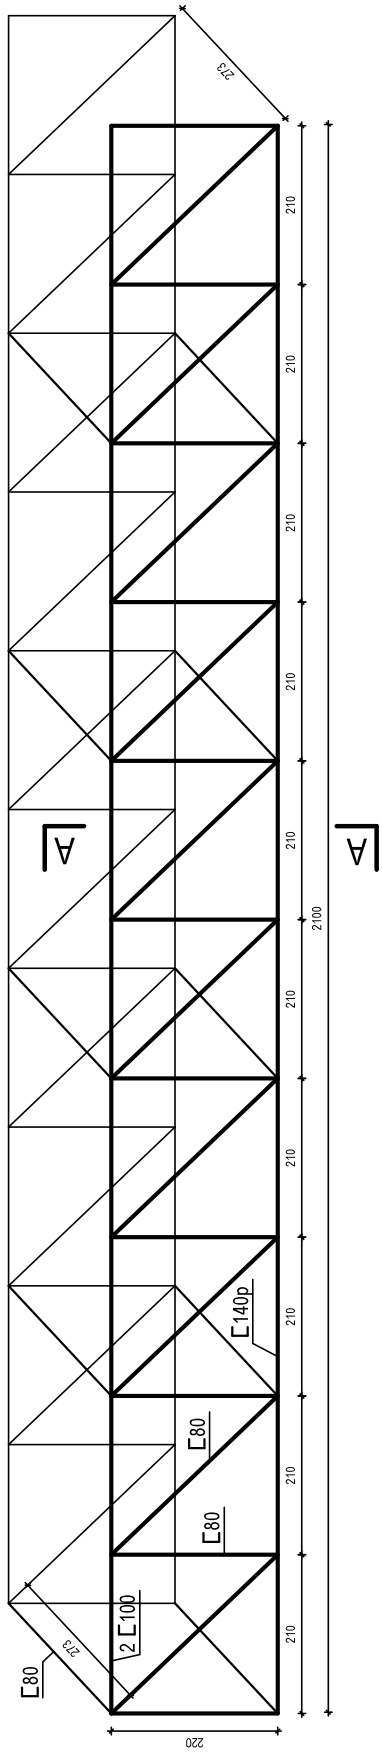

A - A; skala 1:5

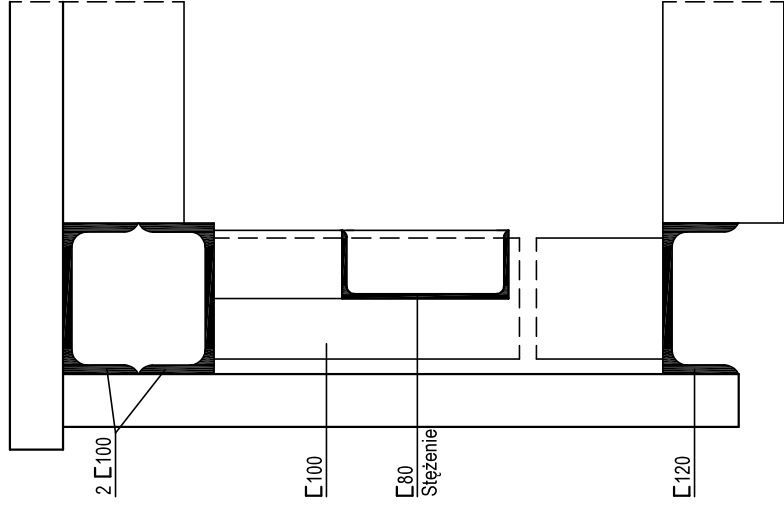

KOTŁOWNIA KR-ZACHÓD, ESTAKADA NAWĘGLANIA