


# ESTAKADA NAWĘGLANIA KOTŁOWNIA KR-KACZORSKA

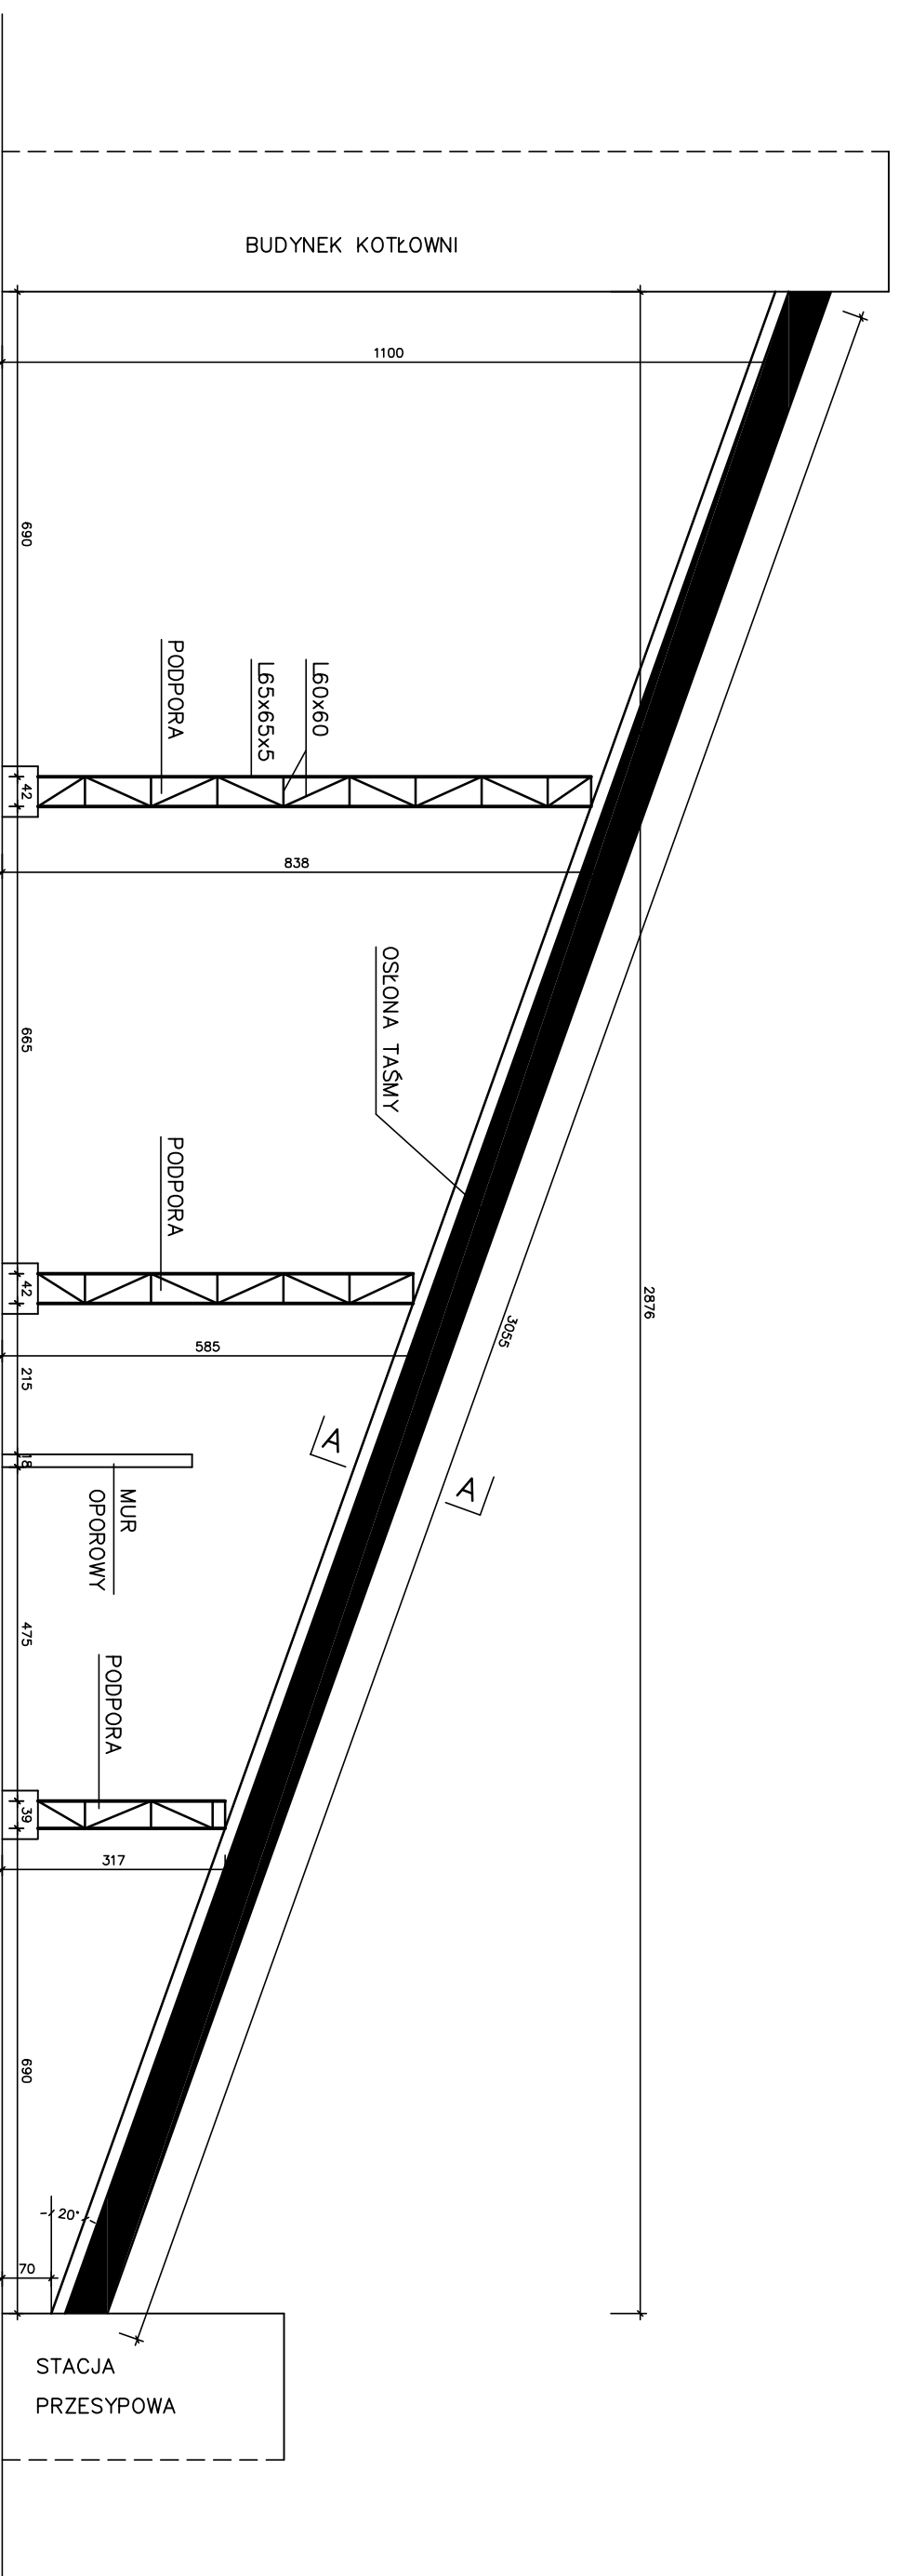

## SCHODY ESTAKADY

