



# PROJEKT BUDOWLANO – WYKONAWCZY

**TEMAT:** Budowa wysokoparametrowego przyłącza ciepłego

**KATEGORIA OBIEKTU BUDOWLANEGO:** XXVI – rurociągi ciepłe

**OBIEKT PRZYŁĄCZANY:** Budynek mieszkalny wielorodzinny

**ADRES:** Piła, pl. Konstytucji 3-go maja 3 – 4

**POŁOŻENIE:** działka nr 306/4 obręb 0018 Piła

**INWESTOR:** Miejska Energetyka Ciepła Piła Sp. z o.o.  
64 – 920 Piła, ul. Kaczorska 20

Projektował: mgr inż. Tomasz Kondeja

**SPIS TREŚCI:**

1. PRZEDMIOT, CEL I ZAKRES OPRACOWANIA.....	2
2. OPIS TECHNICZNY, CHARAKTERYSTYKA PROJEKTOWANEGO OBIEKTU.....	2
3. UWAGI KOŃCOWE .....	4
4. INFORMACJA DOTYCZĄCA BEZPIECZEŃSTWA I OCHRONY ZDROWIA .....	4
5. UPRAWNIENIA BUDOWLANE PROJEKTANTA .....	7
6. ZAŚWIADCZENIE O UBEZPIECZENIU OC PROJEKTANTA .....	9
7. OŚWIADCZENIE PROJEKTANTA.....	10
8. ZESTAWIENIE ELEMENTÓW SIECI.....	11
9. UZGODNIENIE PILSKA SPÓŁDZIELNIA MIESZKANIOWA.....	12
10. WYKAZ NORM .....	13
11. INFORMACJA DOTYCZĄCA ZAKRESU OBSZARU ODDZIAŁYWANIA OBIEKTU .....	14
12. CZĘŚĆ RYSUNKOWA:	
12.1. Projekt zagospodarowania terenu .....	Rys. nr 01
12.2. Schematy: montażowy .....	Rys. nr 02

## 1. PRZEDMIOT, CEL I ZAKRES OPRACOWANIA

Przedmiotem opracowania jest projekt przyłącza ciepłego wysokich parametrów z rur stalowych preizolowanych do budynku mieszkalnego wielorodzinnego przy pl. Konstytucji 3-go maja 3 – 4 w Pile. Trasa projektowanego przyłącza poprowadzona została przez działkę nr 306/4 obręb 0018 Piła.

Projektowane parametry wody sieciowej to 120/75°C – okres grzewczy i 70/35°C – lato oraz maksymalne ciśnienie 1,6 MPa.

W projektowanych rurociągach przewiduje się zastosowanie impulsowego systemu wykrywania nieszczelności.

### PODSTAWA OPRACOWANIA

Podstawą opracowania jest:

- wytyczne projektowania sieci ciepłych w systemie rur preizolowanych,
- uaktualniony podkład geodezyjny: mapa zasadnicza w skali 1:500,
- obowiązujące normy i przepisy,
- umowa przyłączeniowa,
- wizja lokalna w terenie.

## 2. OPIS TECHNICZNY, CHARAKTERYSTYKA PROJEKTOWANEGO OBIEKTU

Projektowane przyłącze należy wykonać ze stalowych rur preizolowanych o średnicy  $\varnothing$  88,9/160 mm, przez które przepływać będzie czynnik wodny wysokich parametrów 120/75°C (lato 70/35°C),  $p_{\max \text{ robocze}} = 1,6$  MPa w systemie firmy ZPU Międzyrzecz z impulsowym systemem wykrywania nieszczelności. Instalacja alarmowa badana będzie przenośnym lokalizatorem impulsowym. Nie przewiduje się montażu sygnalizatora.

Włączenie w istniejące preizolowane rurociągi wysokoparametrowe  $\varnothing$  139,7/225 mm należy wykonać za pomocą „wcinki na zimno”. Z uwagi na fakt, że istniejące niskoparametrowe przyłącze do budynku przy pl. Konstytucji 3-go maja 3 – 4 wykonane jest w technologii preizolowanej, drugi koniec „wcinki na zimno” planowany jest do połączenia z tymi rurociągami.

W zakresie zadania jest zaślepienie niskoparametrowych rurociągów w przy trójniku w pobliżu budynku przy ul. Towarowej 4 – 6.

Rury układać w ciągłym wykopie wąsko przestrzennym do głębokości max. 1 m, głębsze wykopy wykonywać ze skarpami o nachyleniu odpowiednim do typu gruntu lub z zastosowaniem odpowiednich

szalunków do wykopów. Przy wykonywaniu wykopu zwrócić szczególną uwagę na dodatkowe obciążenia gruntu występujące w obrębie wykopu. Niedopuszczalne jest wykonywanie wykopów o ścianach pionowych przy obciążeniu gruntu znajdującym się bliżej od krawędzi wykopu niż głębokość wykopu. Odstęp między rurami 15 cm oraz między rurą i ścianą wykopu 15 cm. Wymiary wykopu powinny być powiększone w miejscach wykonywania połączeń spawanych, w miejscach odgałęzień i miejscach zejść do wykopu.

Rury układać na zagęszczonej podsypce z piasku grubości min. 10 cm. Po ułożeniu rurociągów wykonać odpowiednio zagęszczoną obsypkę – min. 10 cm ponad rurociągi. Pozostałą część wykopu po usunięciu kamieni i innych twardych zanieczyszczeń należy uzupełnić ziemią uprzednio wybraną z wykopu oraz odpowiednio zagęścić. 30 cm nad każdą rurą należy ułożyć taśmę ostrzegawczą MEC Piła Sp. z o.o. Po zakończeniu robót – w dniu odbioru terenu, na żądanie właściciela terenu wykonawca przekaże protokół z badania zagęszczenia gruntu.

Uwaga! Przed wykonaniem zasyпки wykonać pomiary współrzędnych położenia rurociągów.

Po zmontowaniu rurociągów, przed hermetyzacją złącz spawanych należy wykonać następujące czynności:

- badania 100% spawów metodą radiograficzną lub ultradźwiękową. Wymagana klasa jakości spoiny – B (według EN);
- próbę szczelności metodą hydrauliczną, na ciśnienie sieciowe.

Wykonanie powyższych czynności należy odpowiednio udokumentować.

Odbiorowi międzyoperacyjnemu – częściowemu podlegają następujące czynności:

- wykonanie wykopów, podsypki i obsypki piaskowej rurociągów;
- próby szczelności zamontowanych muf, hermetyzacja złącz spawanych;
- ułożenie taśmy ostrzegawczej MEC Piła Sp. z o.o. nad rurociągami.

Potwierdzeniem wykonania powyższych czynności stanowić będzie protokół robót zanikających.

#### **WARUNKI WYKONANIA ROBÓT**

Roboty montażowe wykonać zgodnie z wytycznymi zawartymi w projekcie oraz instrukcją producenta systemu rur preizolowanych.

Całość robót wykonać zgodnie z "Warunkami technicznymi wykonania i odbioru robót budowlano-montażowych sieci ciepłowniczych z rur i elementów preizolowanych" oraz zgodnie z przepisami BHP i PN.

### 3. UWAGI KOŃCOWE

W miejscach kolizji z podziemnym uzbrojeniem wykopy prowadzić ręcznie. W przypadku uszkodzenia urządzeń infrastruktury podziemnej po stronie Wykonawcy jest naprawa urządzeń wraz z ewentualnym odszkodowaniem za spowodowane straty z tytułu braku możliwości wykonywania świadczeń na rzecz odbiorców do czasu usunięcia awarii. Wykopy na odcinkach wolnych od uzbrojenia można wykonywać mechanicznie.

W miejscach kolizji zabezpieczyć odpowiednio uzbrojenie istniejące przed uszkodzeniem.

Przed rozpoczęciem prac ziemnych teren budowy ogrodzić i odpowiednio zabezpieczyć.

Wykonane rurociągi ciepłe podlegają inwentaryzacji geodezyjnej powykonawczej wraz z naniesieniem wysokości położenia nad poziomem morza na każdym załamaniu.

Po zakończeniu prac teren budowy odtworzyć do stanu sprzed rozpoczęcia robót.

Prace montażowe i składowanie wszystkich elementów systemu prowadzić ściśle wg instrukcji producenta.


### 4. INFORMACJA DOTYCZĄCA BEZPIECZEŃSTWA I OCHRONY ZDROWIA

1. Zakres niniejszego zamierzenia budowlanego to budowa przyłącza ciepłego wysokich parametrów z rur stalowych preizolowanych do budynku mieszkalnego wielorodzinnego przy pl. Konstytucji 3-go maja 3 – 4 w Pile. Projektowane rurociągi poprowadzone zostaną przez działkę nr 306/4 obręb 0018 Piła, szczegółowo przedstawione w części rysunkowej niniejszego opracowania.
2. Kolejność wykonywania robót dla zamierzenia budowlanego:
  - zawiadomienie właścicieli uzbrojenia terenu;
  - wytyczenie trasy rurociągu;
  - oznakowanie i ogrodzenie placu budowy;
  - wykonanie prac ziemnych – zabezpieczenie istniejącego uzbrojenia;
  - wykonanie prac pomiarowych dna wykopu;
  - wykonanie podsypki;
  - ułożenie rurociągów w wykopie;
  - wykonanie prac spawalniczych;
  - sprawdzenie spawów i wykonanie próby ciśnienia;
  - inwentaryzacja geodezyjna rurociągów;

- wykonanie połączeń instalacji alarmowej;
  - hermetyzacja połączeń;
  - wykonanie obsypki, ułożenie taśm ostrzegawczych;
  - wypełnienie wykopu gruntem rodzimym i dowiezionym;
  - odtworzenie terenu do stanu pierwotnego.
3. Obiekty budowlane znajdujące się na terenie budowy.
- Na trasie projektowanej sieci ciepłej znajdują się następujące obiekty budowlane:
- rurociągi ciepłe wysokich i niskich parametrów;
  - gazociąg.
4. Elementy zagospodarowania działki lub terenu, które mogą stwarzać zagrożenie bezpieczeństwa i zdrowia ludzi:
- rurociągi ciepłe wysokich i niskich parametrów;
  - gazociąg.
5. Wskazanie przewidywanych zagrożeń występujących podczas realizacji robót budowlanych.
- Podczas wykonywania robót budowlanych przewiduje się wystąpienie następujących zagrożeń:
- porażenie prądem elektrycznym podczas wykonywania prac ziemnych (nie zinwentaryzowane przewody energii elektrycznej), używanie elektronarzędzi;
  - upadek do wykopu;
  - zatrucie – podczas prowadzenia prac spawalniczych, (Uwaga! Oczyszczyć rury przed spawaniem aktywnym odolejaczem z oleju antykorozyjnego!;
  - wybuch – ze względu na wybuchowe właściwości gazów używanych przy pracach spawalniczych;
  - pożar – ze względu na prace spawalnicze przy montażu rurociągów;
  - przysypanie ziemią w wykopie;
  - zagrożenie wynikające z prowadzenia wykopów metodami mechanicznymi;
  - zagrożenia wynikające z wykonywania prac w pobliżu drogi dojazdowej oraz parkingu – potrącenie przez przejeżdżający pojazd samochodowy.
6. Wskazanie sposobu prowadzenia instruktażu pracowników przed przystąpieniem do realizacji robót szczególnie niebezpiecznych.
- Wszyscy pracownicy przystępujący do robót powinni zostać zapoznani z przepisami BHP i P-Pož. przy wykonywaniu robót budowlanych
- Należy zwrócić szczególną uwagę pracowników na:

- zagrożenia wynikające z wybuchowych i trujących właściwości gazów powstających podczas prac spawalniczych;
  - możliwość porażenia prądem elektrycznym;
  - możliwość upadku do wykopu;
  - możliwość przysypania ziemi;
  - zagrożenia wynikające z prowadzenia wykopów metodami mechanicznymi;
  - zagrożenie wynikające z ruchu kołowego pojazdów samochodowych oraz maszyn budowlanych.
7. Wskazanie środków technicznych i organizacyjnych, zapobiegających niebezpieczeństwom wynikającym z wykonywania robót budowlanych w strefach szczególnego zagrożenia zdrowia lub w ich sąsiedztwie, w tym zapewniających bezpieczną i sprawną komunikację, umożliwiającą szybką ewakuację na wypadek pożaru, awarii i innych zagrożeń.
- plac budowy ogrodzić i zabezpieczyć przed dostępem osób nieupoważnionych;
  - plac budowy wyposażać w odpowiednią ilość gaśnic i kocy gaśniczych – miejsca ich składowania oznaczyć;
  - prowadzenie robót ziemnych w pobliżu instalacji podziemnych powinno odbywać się ręcznie;
  - wszystkie prace wykonywać zgodnie z rozporządzeniem ministra infrastruktury z dnia 6 lutego 2003 r. w sprawie bezpieczeństwa i higieny pracy podczas wykonywania robót budowlanych (Dz. U. z dnia 19 marca 2003 r.).

## 5. UPRAWNIENIA BUDOWLANE PROJEKTANTA

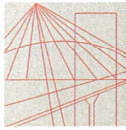

WIELKOPOLSKA  
OKRĘGOWA  
IZBA  
INŻYNIERÓW  
BUDOWNICTWA

OKRĘGOWA KOMISJA KWALIFIKACYJNA

sygn. akt WOIB-OKK-SP-0054-35/2015

Poznań, dnia 15 czerwca 2015r.

### DECYZJA

Na podstawie art. 24 ust. 1 pkt 2 ustawy z dnia 15 grudnia 2000 r. o samorządach zawodowych architektów oraz inżynierów budownictwa (tekst jednolity: Dz.U. z 2014 r. poz. 1946) i art. 12 ust. 1 pkt 1, art.12 ust. 2, 3 i 4 oraz ust. 4c pkt 1 oraz art. 13 ust 1, 2 oraz ust. 4, art. 14 ust. 1 pkt 4b ustawy z dnia 7 lipca 1994 r. Prawo budowlane (tekst jednolity: Dz. U. z 2013 r. poz. 1409 z późn. zm.) oraz § 14 ust 3 rozporządzenia Ministra Infrastruktury i Rozwoju z dnia 11 września 2014 r. w sprawie samodzielnych funkcji technicznych w budownictwie ( Dz. U. 2014 r. poz. 1278) po ustaleniu, że zostały spełnione warunki w zakresie przygotowania zawodowego oraz po złożeniu egzaminu na uprawnienia budowlane z wynikiem pozytywnym

**decyzją Okręgowej Komisji Kwalifikacyjnej WOIB**  
otrzymuje

**Pan**

**Tomasz Tadeusz Kondeja**

magister inżynier  
kierunek: Inżynieria Środowiska  
urodzony dnia 10 lipca 1978 r. w Pile

### UPRAWNIENIA BUDOWLANE nr ewidencyjny WKP/0177/POOS/15

**do projektowania bez ograniczeń  
w specjalności instalacyjnej w zakresie sieci, instalacji i urządzeń  
cieplnych, wentylacyjnych, gazowych, wodociągowych i kanalizacyjnych**

#### UZASADNIENIE

W związku z uwzględnieniem w całości żądania strony, na podstawie art. 107 § 4 K.p.a. odstępuje się od uzasadnienia decyzji. Zakres nadanych uprawnień budowlanych wskazano na odwrocie decyzji.

#### Pouczenie

1. Podstawą do wykonywania samodzielnych funkcji technicznych w budownictwie stanowi wpis do centralnego rejestru Głównego Inspektora Nadzoru Budowlanego oraz wpis na listę członków właściwej izby samorządu zawodowego.
2. Od niniejszej decyzji służy odwołanie do Krajowej Komisji Kwalifikacyjnej Polskiej Izby Inżynierów Budownictwa w Warszawie, za pośrednictwem Wielkopolskiej Okręgowej Izby Inżynierów Budownictwa w Poznaniu w terminie 14 dni od daty jej doręczenia.



Przewodniczący  
Okręgowej Komisji Kwalifikacyjnej WOIB



prof. dr hab. inż. Wiesław Buczkowski




Na podstawie art.12 ust.1 pkt 1 i 5 ustawy Prawo budowlane Pan Tomasz Tadeusz Kondeja jest upoważniony w specjalności instalacyjnej w zakresie sieci, instalacji i urządzeń cieplnych, wentylacyjnych, gazowych, wodociągowych i kanalizacyjnych do:

- projektowania, sprawdzania projektów budowlanych w specjalności objętej niniejszymi uprawnieniami i sprawowania nadzoru autorskiego,
- sprawowania kontroli technicznej utrzymania obiektów budowlanych **bez ograniczeń.**


Zgodnie z § 14 ust. 3 rozporządzenia Ministra Infrastruktury i Rozwoju z dnia 11 września 2014 r. w sprawie samodzielnych funkcji technicznych w budownictwie niniejsze uprawnienia upoważniają do projektowania obiektu budowlanego, takiego jak: sieci i instalacje ciepłe, wentylacyjne, gazowe, wodociągowe i kanalizacyjne.

Na podstawie § 10 rozporządzenia Ministra Infrastruktury i Rozwoju z dnia 11 września 2014 r. sprawie samodzielnych funkcji technicznych w budownictwie, uprawnienia budowlane do projektowania w odpowiedniej specjalności uprawniają do sporządzania projektu zagospodarowania działki lub terenu w zakresie danej specjalności.

Skład orzekający  
Okręgowej Komisji Kwalifikacyjnej

Przewodniczący – prof. dr hab. inż. Wiesław Buczkowski:..... 

Członek Komisji – dr inż. Andrzej Barczyński:..... 

Członek Komisji – dr inż. Daniel Pawlicki:..... 

Otrzymują:

1. Pan Tomasz Tadeusz Kondeja  
64-920 Piła, ul. Karpacka 8/5
2. Okręgowa Rada Izby
3. Główny Inspektor Nadzoru  
Budowlanego
4. a/a

## 6. ZAŚWIADCZENIE O UBEZPIECZENIU OC PROJEKTANTA



### Zaświadczenie

o numerze weryfikacyjnym:

WKP-KWT-882-MTY \*

Pan Tomasz Tadeusz Kondeja o numerze ewidencyjnym WKP/IS/0151/10  
adres zamieszkania ul. Karpacka 8/5, 64-920 Piła  
jest członkiem Wielkopolskiej Okręgowej Izby Inżynierów Budownictwa i posiada wymagane  
ubezpieczenie od odpowiedzialności cywilnej.  
Niniejsze zaświadczenie jest ważne do dnia 2019-04-30.

Zaświadczenie zostało wygenerowane elektronicznie i opatrzone bezpiecznym podpisem elektronicznym  
weryfikowanym przy pomocy ważnego kwalifikowanego certyfikatu w dniu 2018-04-16 roku przez:

Jerzy Stroński, Przewodniczący Rady Wielkopolskiej Okręgowej Izby Inżynierów Budownictwa.

(Zgodnie art. 5 ust 2 ustawy z dnia 18 września 2001 r. o podpisie elektronicznym (Dz. U. 2001 Nr 130 poz. 1450) dane w postaci  
elektronicznej opatrzone bezpiecznym podpisem elektronicznym weryfikowanym przy pomocy ważnego kwalifikowanego certyfikatu są  
równoważne pod względem skutków prawnych dokumentom opatrzonym podpisami własnoręcznymi.)

\* Weryfikację poprawności danych w niniejszym zaświadczeniu można sprawdzić za pomocą numeru weryfikacyjnego zaświadczenia na  
stronie Polskiej Izby Inżynierów Budownictwa [www.piib.org.pl](http://www.piib.org.pl) lub kontaktując się z biurem właściwej Okręgowej Izby Inżynierów  
Budownictwa.

## 7. OŚWIADCZENIE PROJEKTANTA

### Oświadczenie projektanta

Zgodnie z art. 20 pkt. 4 Ustawy Prawo Budowlane z dnia 7 lipca 1994 (Dz. U. z dnia 25.08.1994 nr 89 poz. 414 z późniejszymi zmianami) oświadczam, że projekt budowlany:

temat opracowania: „Projekt budowlano – wykonawczy budowy przyłącza ciepłego wysokich parametrów z rur stalowych preizolowanych na działce nr 306/4 obręb 0018 Piła, do budynku mieszkalnego wielorodzinnego przy pl. Konstytucji 3-go maja 3-4 w Piła”

został sporządzony zgodnie z obowiązującymi przepisami oraz zasadami wiedzy technicznej.

Projektant: mgr inż. Tomasz Kondeja

Upewnienia budowlane numer ewidencyjny: WKP/0177/POOS/15

Wpis do centralnego rejestru osób posiadających upewnienia budowlane pod pozycją: 3865/15/U/C

## 8. ZESTAWIENIE ELEMENTÓW SIECI

Lp.	Wyszczególnienie	Jedn.	Ilość
1	Odgałęzienie – wcinka na zimno: - rura główna $\varnothing$ 139,7/225 mm - kolano odgałęzienia $\varnothing$ 88,9/160 mm, kąt 45°, ramiona 1m x 1m - izolacja wcinki - składniki PUR	kpl.	<b>2</b>
2	Zespół złącza NTU 160 - mufa M160DPW	kpl.	<b>2</b>
3	Nasuwka końcowa NK-80/160	kpl.	<b>2</b>

Materiały inne:

1. Dennice stalowe DN 80 mm – 2 szt.

## 9. UZGODNIENIE PILSKA SPÓŁDZIELNIA MIESZKANIOWA



# PILSKA SPÓŁDZIELNIA MIESZKANIOWA LOKATORSKO-WŁASNOŚCIOWA W PILE



64-920 Piła  
ul. Sikorskiego 33  
tel. 67 351 72 22  
tel./fax 67 351 73 37  
www.psm.pila.pl  
psm@psm.pila.pl

L. dz. TB/03194/...../2018

Piła, dnia 2018-04-18

**Miejska Energetyka Ciepła Piła**  
**Spółka z o. o.**  
ul. Kaczorska 20  
64 – 920 Piła

W MIEJSKA ENERGETYKA CIEPŁA PIŁA  
P Spółka z ograniczoną odpowiedzialnością  
Ł  
Y  
N dnia 23. 04. 2018  
E  
L  
O L. dz. 495 Dział 297/2018

*03283*

*T+ Dmy* *T+ M* *TH- Suda*

### Dotyczy: wyrażenia zgody na dysponowanie terenem do celów budowlanych

Odpowiadając na pismo, dotyczące wyrażenia zgody na dysponowanie gruntem na cele budowlane na działce nr 306/4 obręb 0018 Piła przy pl. Konstytucji 3-go Maja 3-4 w celu wybudowania sieci ciepłej zgodnie z przesłanym projektem zagospodarowania terenu informujemy, że wyrażamy zgodę na umieszczenie na terenie Spółdzielni projektowanych rurociągów oraz dysponowanie terenem do celów budowlanych pod następującymi warunkami:

- 1) przed przystąpieniem do robót ziemnych należy uzyskać pozwolenia i uzgodnienia wymagane prawem budowlanym,
- 2) przed rozpoczęciem robót przejąć protokolarnie teren od Administracji Osiedla nr 1 (ul. Towarowa 6a , tel. 67 351-14-3673-02),
- 3) uporządkować teren po wykonanych pracach,
- 4) powiadomić odpowiednią administrację osiedla o zakończeniu prac i przekazać protokolarnie przejęty teren,
- 5) pokryć koszty napraw ewentualnych uszkodzeń powstałych podczas wykonywanych prac,

Z poważaniem

Z-ca PRZESŁA ZARZĄDU  
*Henryk Kądziera*  
inż. Henryk Kądziera

NIP 764-000-12-13  
REGON 000488763

Otrzymują:  
1) Adresat  
2) OG-1  
3) aa TB

## 10. WYKAZ NORM

- PN – EN 13941: Projektowanie i budowa sieci ciepłowniczych z systemu preizolowanych rur zespolonych;
- PN – EN 253: Sieci ciepłownicze – System preizolowanych zespolonych rur do wodnych sieci ciepłowniczych układanych bezpośrednio w gruncie – Zespół rurowy ze stalowej rury przewodowej, izolacji cieplnej z poliuretanu i płaszczu osłonowego z polietylenu;
- PN – EN 448: Sieci ciepłownicze – System preizolowanych zespolonych rur do wodnych sieci ciepłowniczych układanych bezpośrednio w gruncie – Kształtki – zespoły ze stalowej rury przewodowej, izolacji cieplnej z poliuretanu i płaszczu osłonowego z polietylenu;
- PN – EN 488: Sieci ciepłownicze – System preizolowanych zespolonych rur do wodnych sieci ciepłowniczych układanych bezpośrednio w gruncie – Zespół armatury do stalowych rur przewodowych, z izolacją cieplną z poliuretanu i płaszczem osłonowym z polietylenu;
- PN – EN 489: Sieci ciepłownicze – System preizolowanych zespolonych rur do wodnych sieci ciepłowniczych układanych bezpośrednio w gruncie – Zespół złącza stalowych rur przewodowych z izolacją cieplną z poliuretanu i płaszczem osłonowym z polietylenu;
- PN – EN 14419: Sieci ciepłownicze – System preizolowanych zespolonych rur do wodnych sieci ciepłowniczych układanych bezpośrednio w gruncie – System kontroli i sygnalizacji zagrożenia stanów awaryjnych.

## 11. INFORMACJA DOTYCZĄCA ZAKRESU OBSZARU ODDZIAŁYWANIA OBIEKTU

Obszar oddziaływania obiektu mieści się w całości na działkach, na których został zaprojektowany.

Określenie obszaru oddziaływania obiektu określono na podstawie:

- Prawo budowlane z dnia 7 lipca 1994 r. (Dz. U. 1994, Nr 89, poz. 414 z późniejszymi zmianami);
- Rozporządzenie Ministra Infrastruktury w sprawie warunków technicznych jakim powinny odpowiadać budynki i ich usytuowanie z dnia 12 kwietnia 2002 r. (Dz. U. 2002, Nr 75, poz. 690 z późniejszymi zmianami);
- Rozporządzenie Ministra Gospodarki z dnia 15 stycznia 2007 r. w sprawie szczegółowych warunków funkcjonowania systemów ciepłowniczych (Dz. U. 2007, Nr 16, poz. 92);
- Kodeks postępowania administracyjnego z dnia 14 czerwca 1960 r. (Dz. U. 1960, Nr 30, poz. 168 z późniejszymi zmianami);
- Prawo ochrony środowiska z dnia 27 kwietnia 2001 r. (Dz. U. 2001, Nr 62, poz. 627 z późniejszymi zmianami);
- Rozporządzenie Rady Ministrów w sprawie przedsięwzięć mogących znacząco oddziaływać na środowisko z dnia 9 listopada 2010 r. (Dz. U. 2010, Nr 213, poz. 1397 z późniejszymi zmianami);
- Prawo energetyczne z dnia 10 kwietnia 1997 r. (Dz. U. 1997, Nr 54, poz. 348 z późniejszymi zmianami).



**Projekt:** budowa przyłącza ciepłego do budynku mieszkalnego przy pl. Konstytucji 3-go maja 3-4 w Pile

skala  
1 : 500

**Inwestor:** Miejska Energetyka Ciepła Piła Sp. z o.o.  
64 - 920 Piła, ul. Kaczorska 20


**Treść rysunku:** Plan sytuacyjny

nr rysunku 1/2


lipiec 2018 r.

projektował: mgr inż. Tomasz Kondeja


specjalność i numer uprawnień budowlanych: instalacyjna w zakresie sieci, instalacji i urządzeń ciepłych, wentylacyjnych, gazowych, wodociagowych i kanalizacyjnych nr WKP/0177/POOS/15

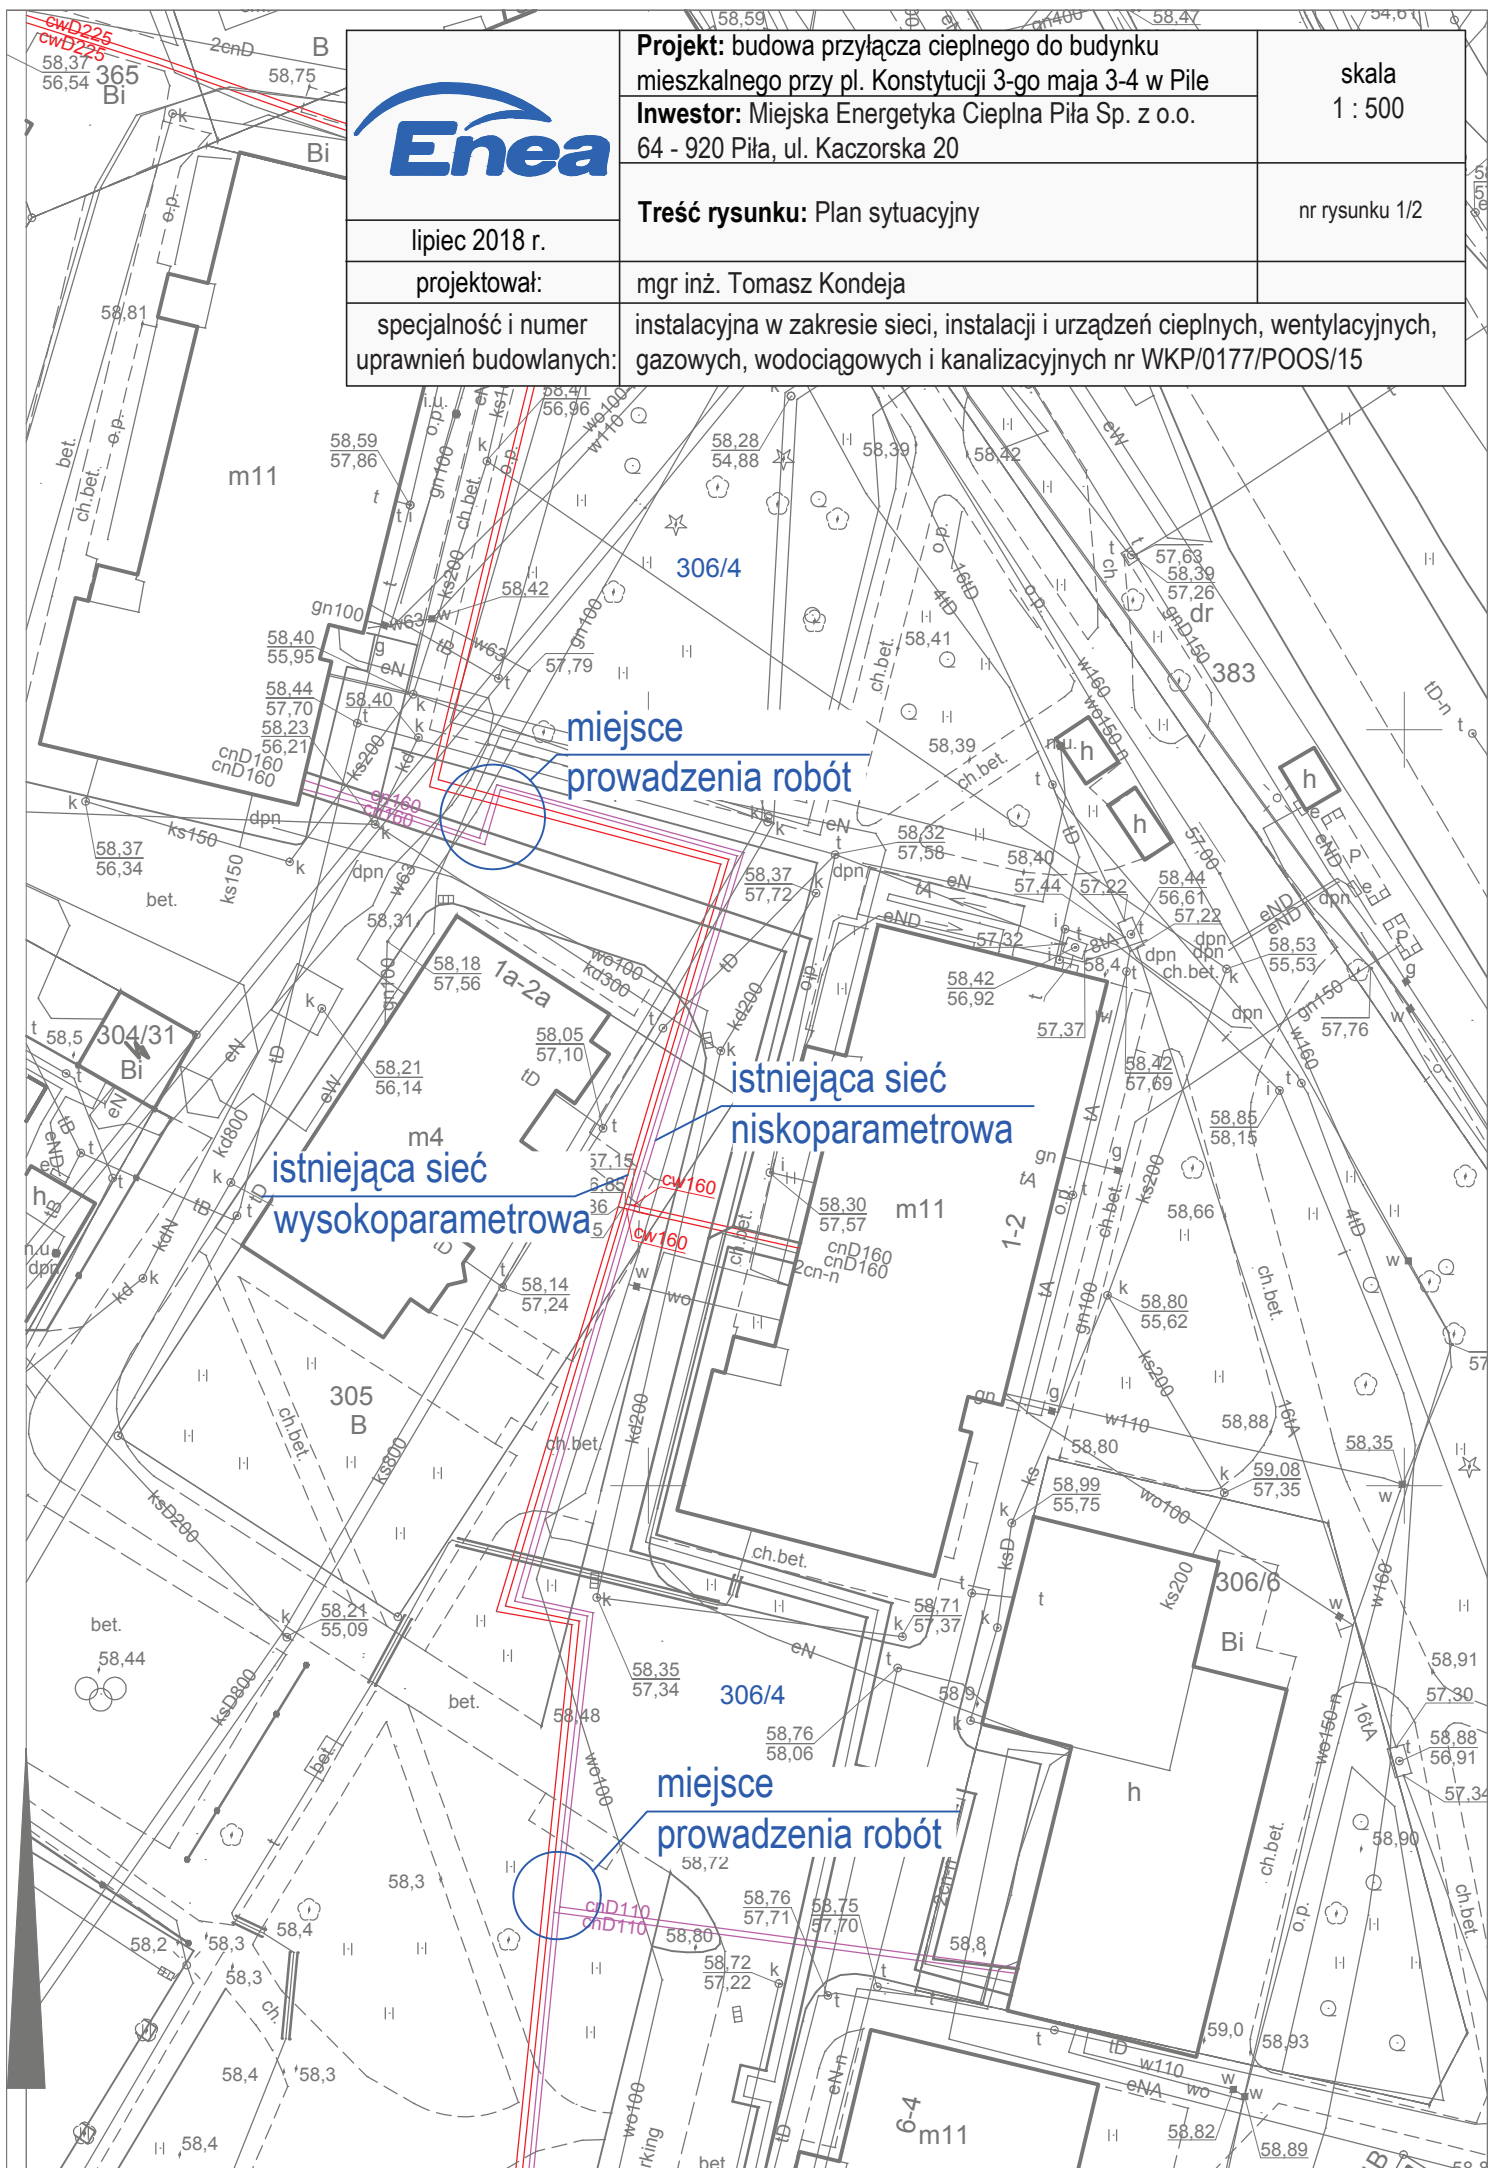



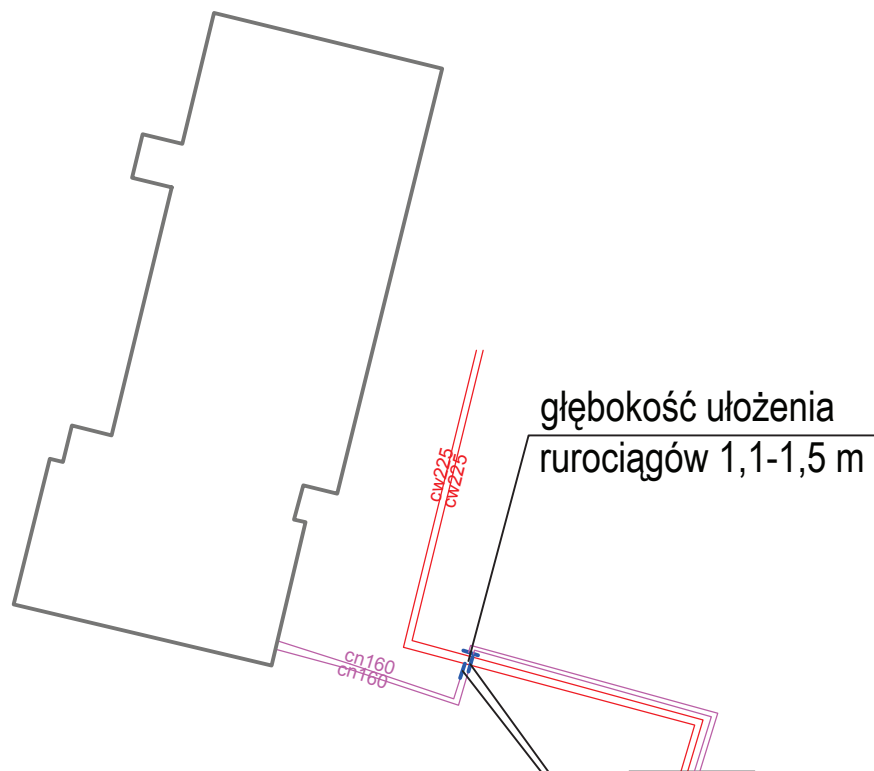

wcinka "na zimno" w rurociągi  
 Ø 139,7/225 mm rurociągami  
 Ø 88,9/160 mm

	<b>Projekt:</b> budowa przyłącza ciepłego do budynku mieszkalnego przy pl. Konstytucji 3-go maja 3-4 w Piła	skala 1 : 500
	<b>Inwestor:</b> Miejska Energetyka Ciepła Piła Sp. z o.o. 64 - 920 Piła, ul. Kaczorska 20	
lipiec 2018 r.	<b>Treść rysunku:</b> Schemat montażowy	nr rysunku 2/2
projektował:	mgr inż. Tomasz Kondeja	
specjalność i numer uprawnień budowlanych:	instalacyjna w zakresie sieci, instalacji i urządzeń ciepłych, wentylacyjnych, gazowych, wodociągowych i kanalizacyjnych nr WKP/0177/POOS/15	