
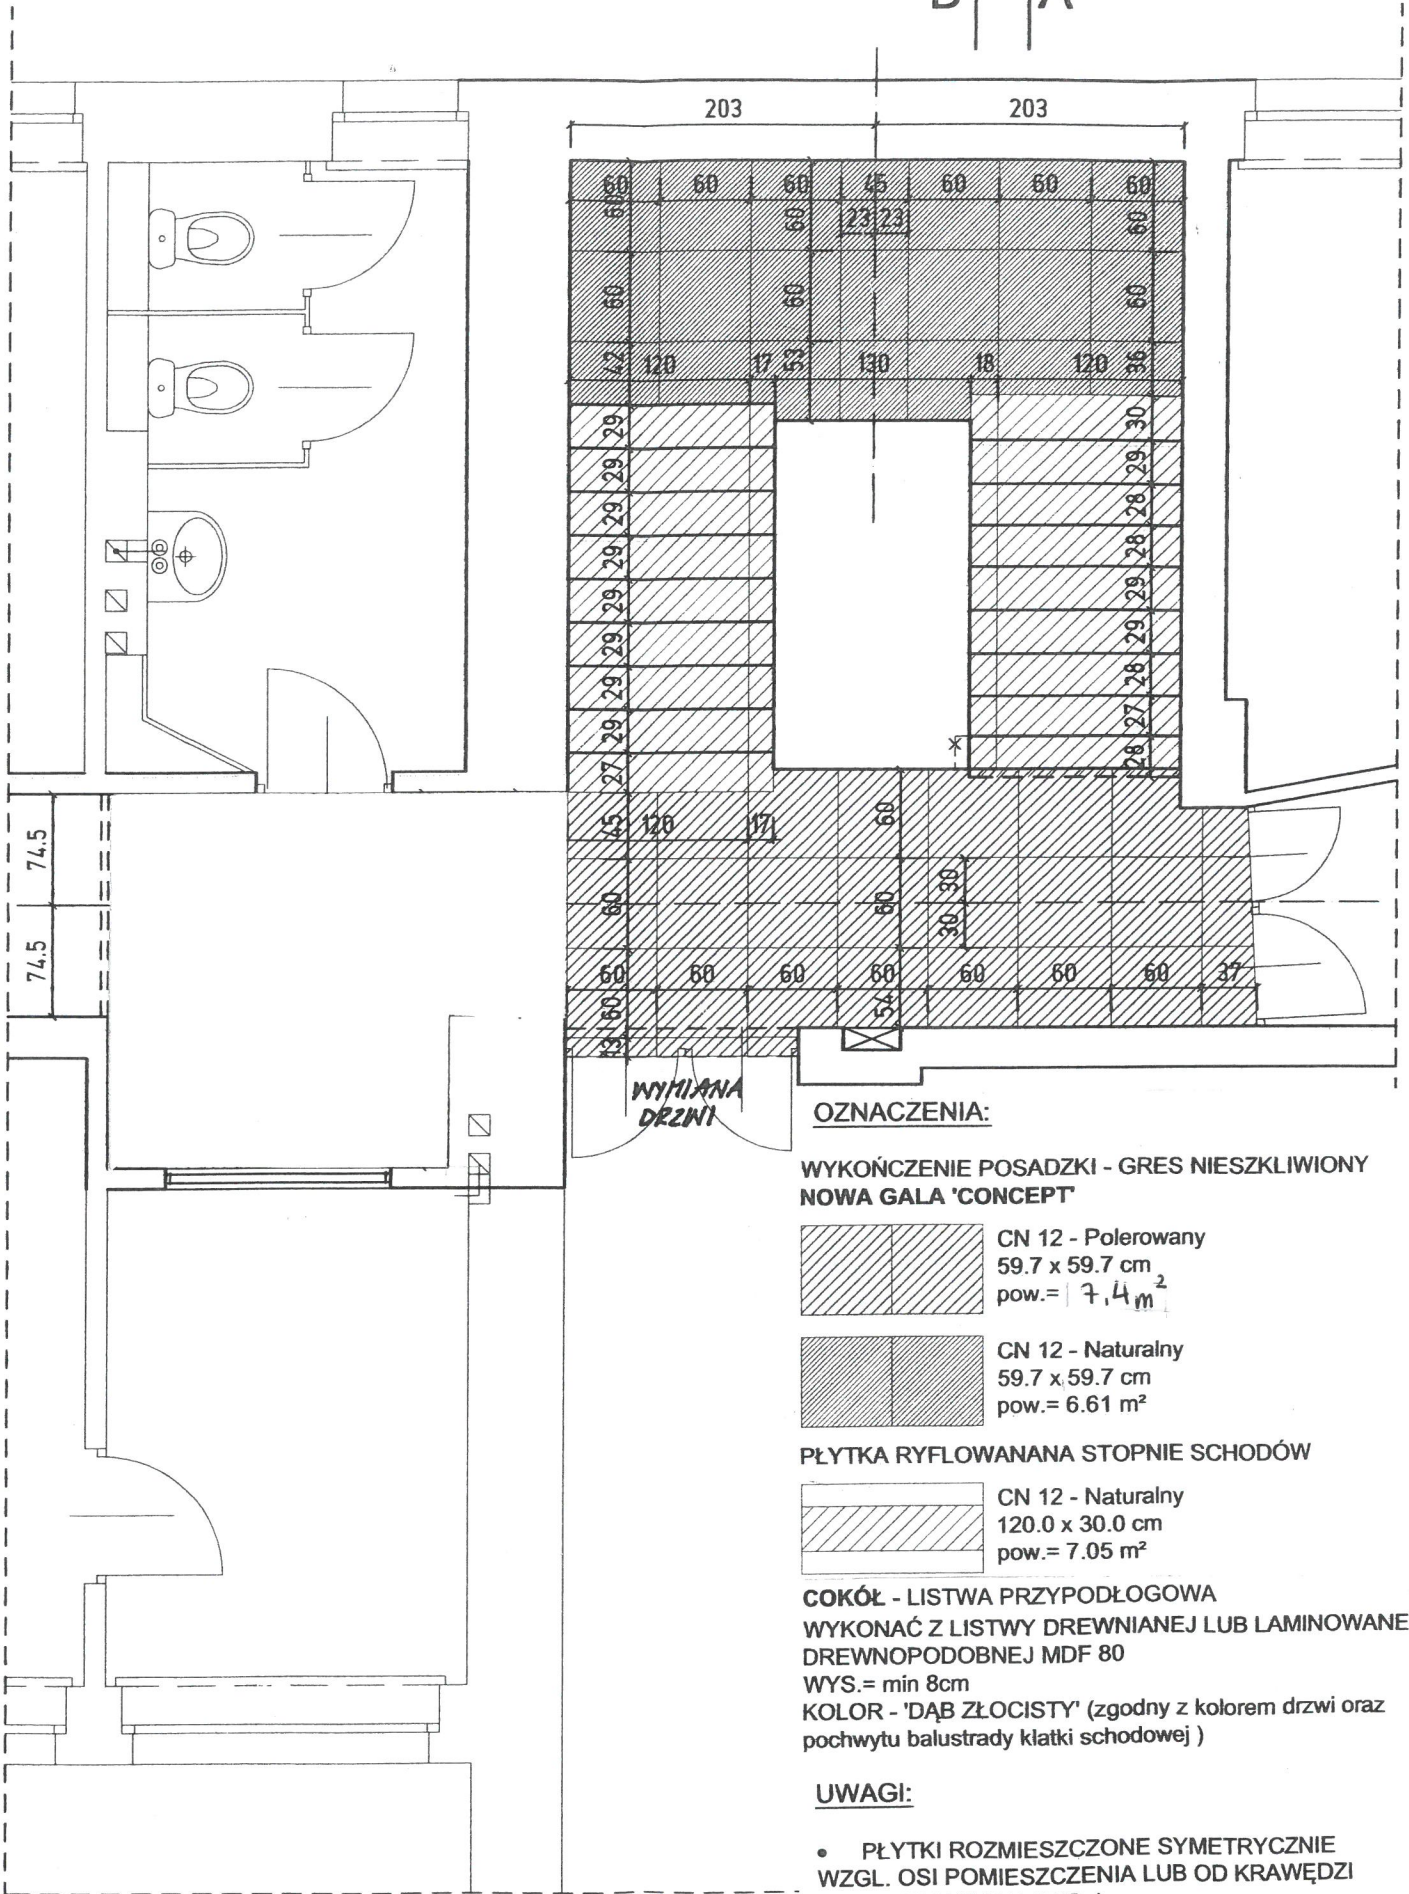



B | A

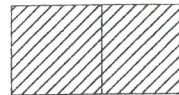


OZNACZENIA:

**WYKOŃCZENIE POSADZKI - GRES NIESZKLIWIONY
NOWA GALA 'CONCEPT'**

 CN 12 - Polerowany
59.7 x 59.7 cm
pow. = 7,4 m²

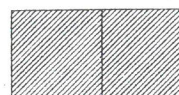 CN 12 - Naturalny
59.7 x 59.7 cm
pow. = 6.61 m²

PŁYTKA RYFLOWANANA STOPNIE SCHODÓW

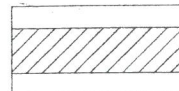 CN 12 - Naturalny
120.0 x 30.0 cm
pow. = 7.05 m²

**COKÓŁ - LISTWA PRZYPODŁOGOWA
WYKONAĆ Z LISTWY DREWNIANEJ LUB LAMINOWANE
DREWNOPODOBNEJ MDF 80
WYS. = min 8cm
KOLOR - 'DĄB ŻŁOCISTY' (zgodny z kolorem drzwi oraz
pochwyty balustrady klatki schodowej)**

UWAGI:

- PŁYTKI ROZMIESZCZONE SYMETRYCZNIE WZGL. OSI POMIESZCZENIA LUB OD KRAWĘDZI (JAK PODANEJ NA RYS.)
- ilości podane bez zapasu na docinkę
- wymiary podane w 'cm', poziomy podane w 'm'

B | A