


ELEWACJA FRONTOWA ISTNIEJĄCA

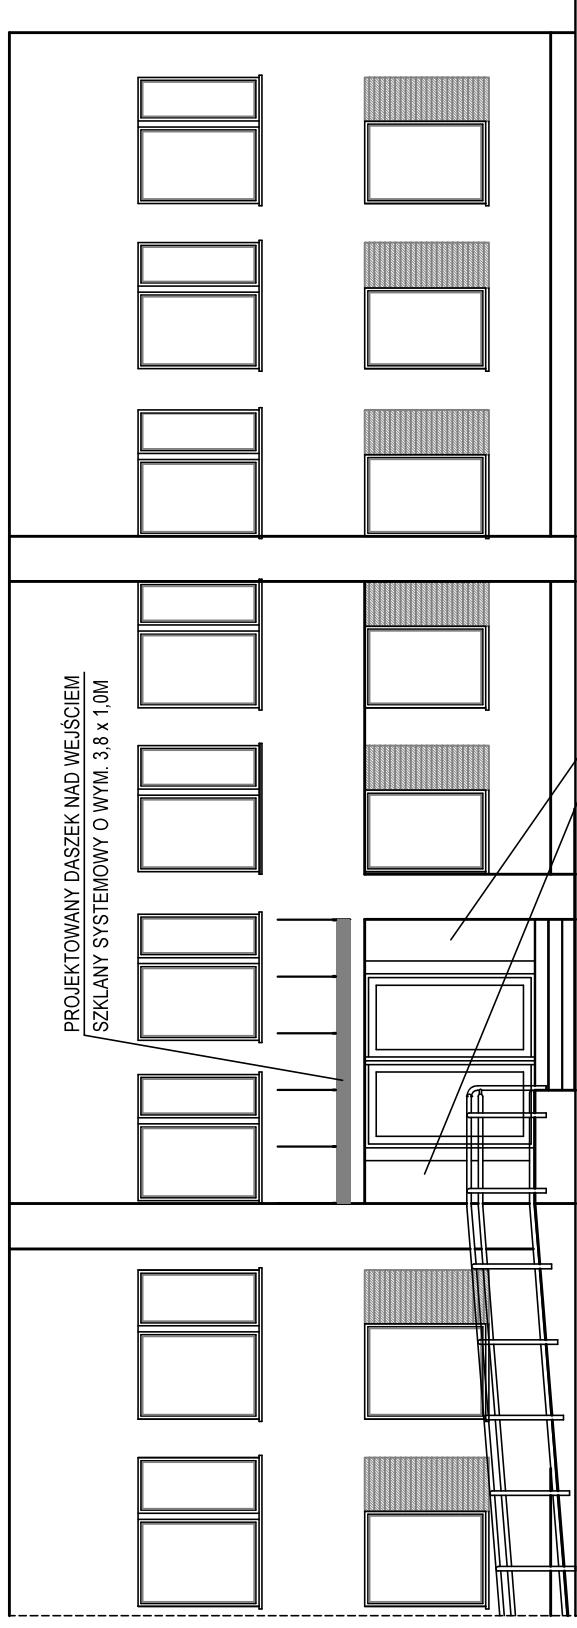

ELEWACJA FRONTOWA - PROJEKTOWANA