

B | A

OZNACZENIA:

**WYKOŃCZENIE POSADZKI - GRES NIESZKLIWIONY
NOWA GALA 'CONCEPT'**

 CN 12 - Polerowany
59.7 x 59.7 cm
pow. = **20,5 m²**

 CN 12 - Naturalny
59.7 x 59.7 cm
pow. = **7,2 m²**

**ŁĄCZNA POWIERZCHNIA WYMIANY POSADZKI
PARTER - 38.42 m²**

COKÓŁ - LISTWA PRZYPODŁOGOWA


**WYKONAĆ Z LISTWY DREWNIANEJ LUB LAMINOWANE
DREWNOPODOBNEJ MDF 80**

WYS. = min 8cm

**KOLOR - 'DĄB ŻŁOCISTY' (zgodny z kolorem drzwi oraz
pochwytu balustrady klatki schodowej)**

UWAGI:

- PŁYTKI ROZMIESZCZONE SYMETRYCZNIE WZGL. OSI POMIESZCZENIA LUB OD KRAWĘDZI (JAK PODANEJ NA RYS.)
- ilości podane bez zapasu na docinkę
- wymiary podane w 'cm', poziomy podanwe w 'm'

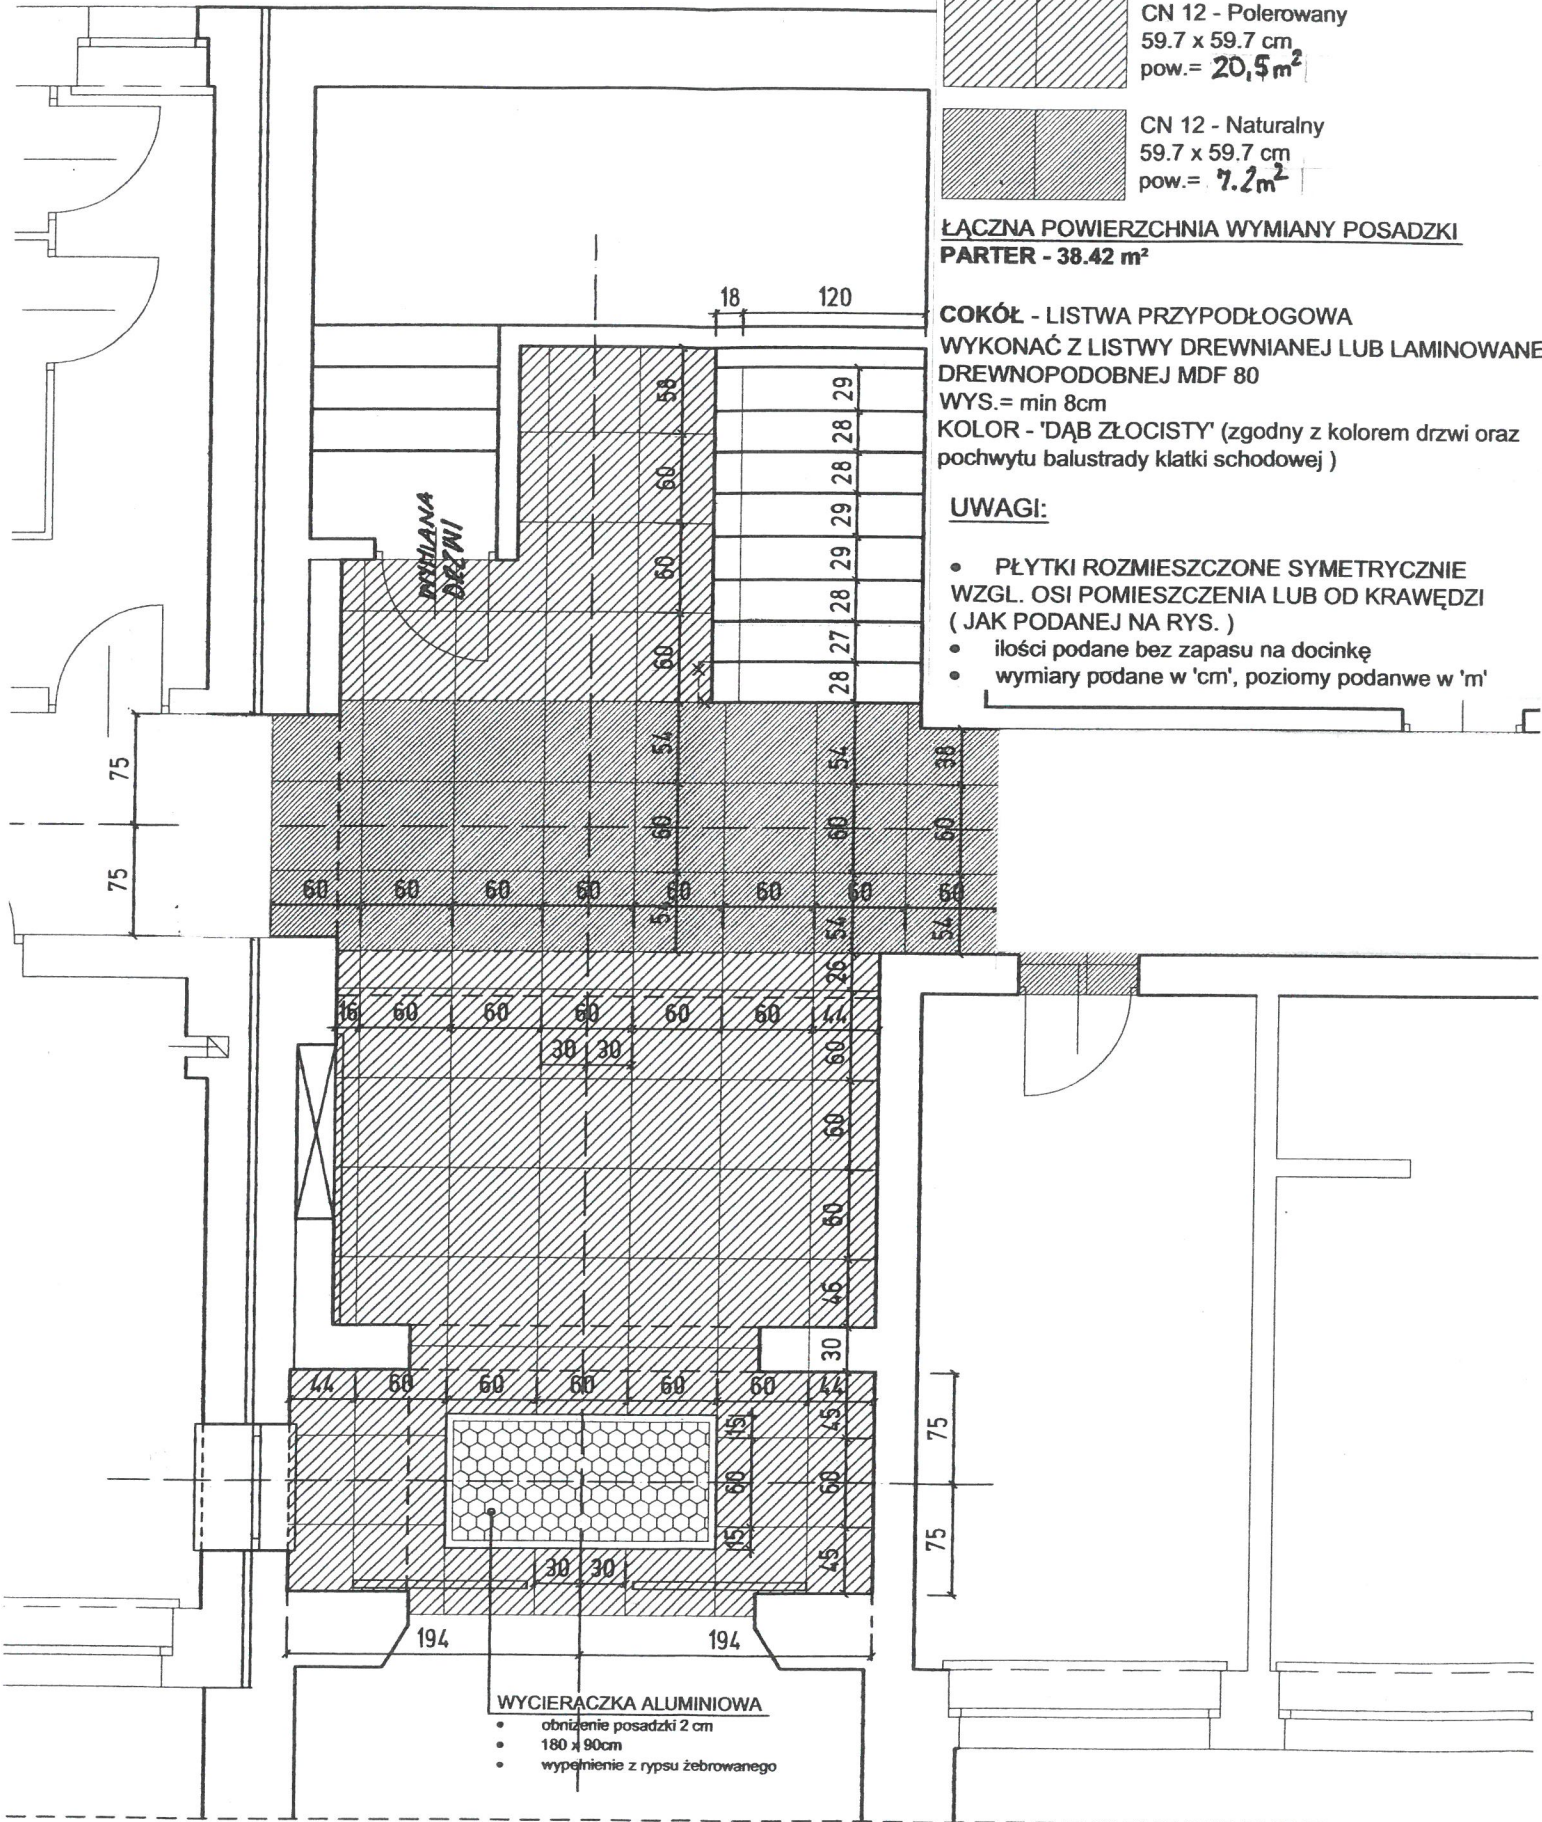

B | A