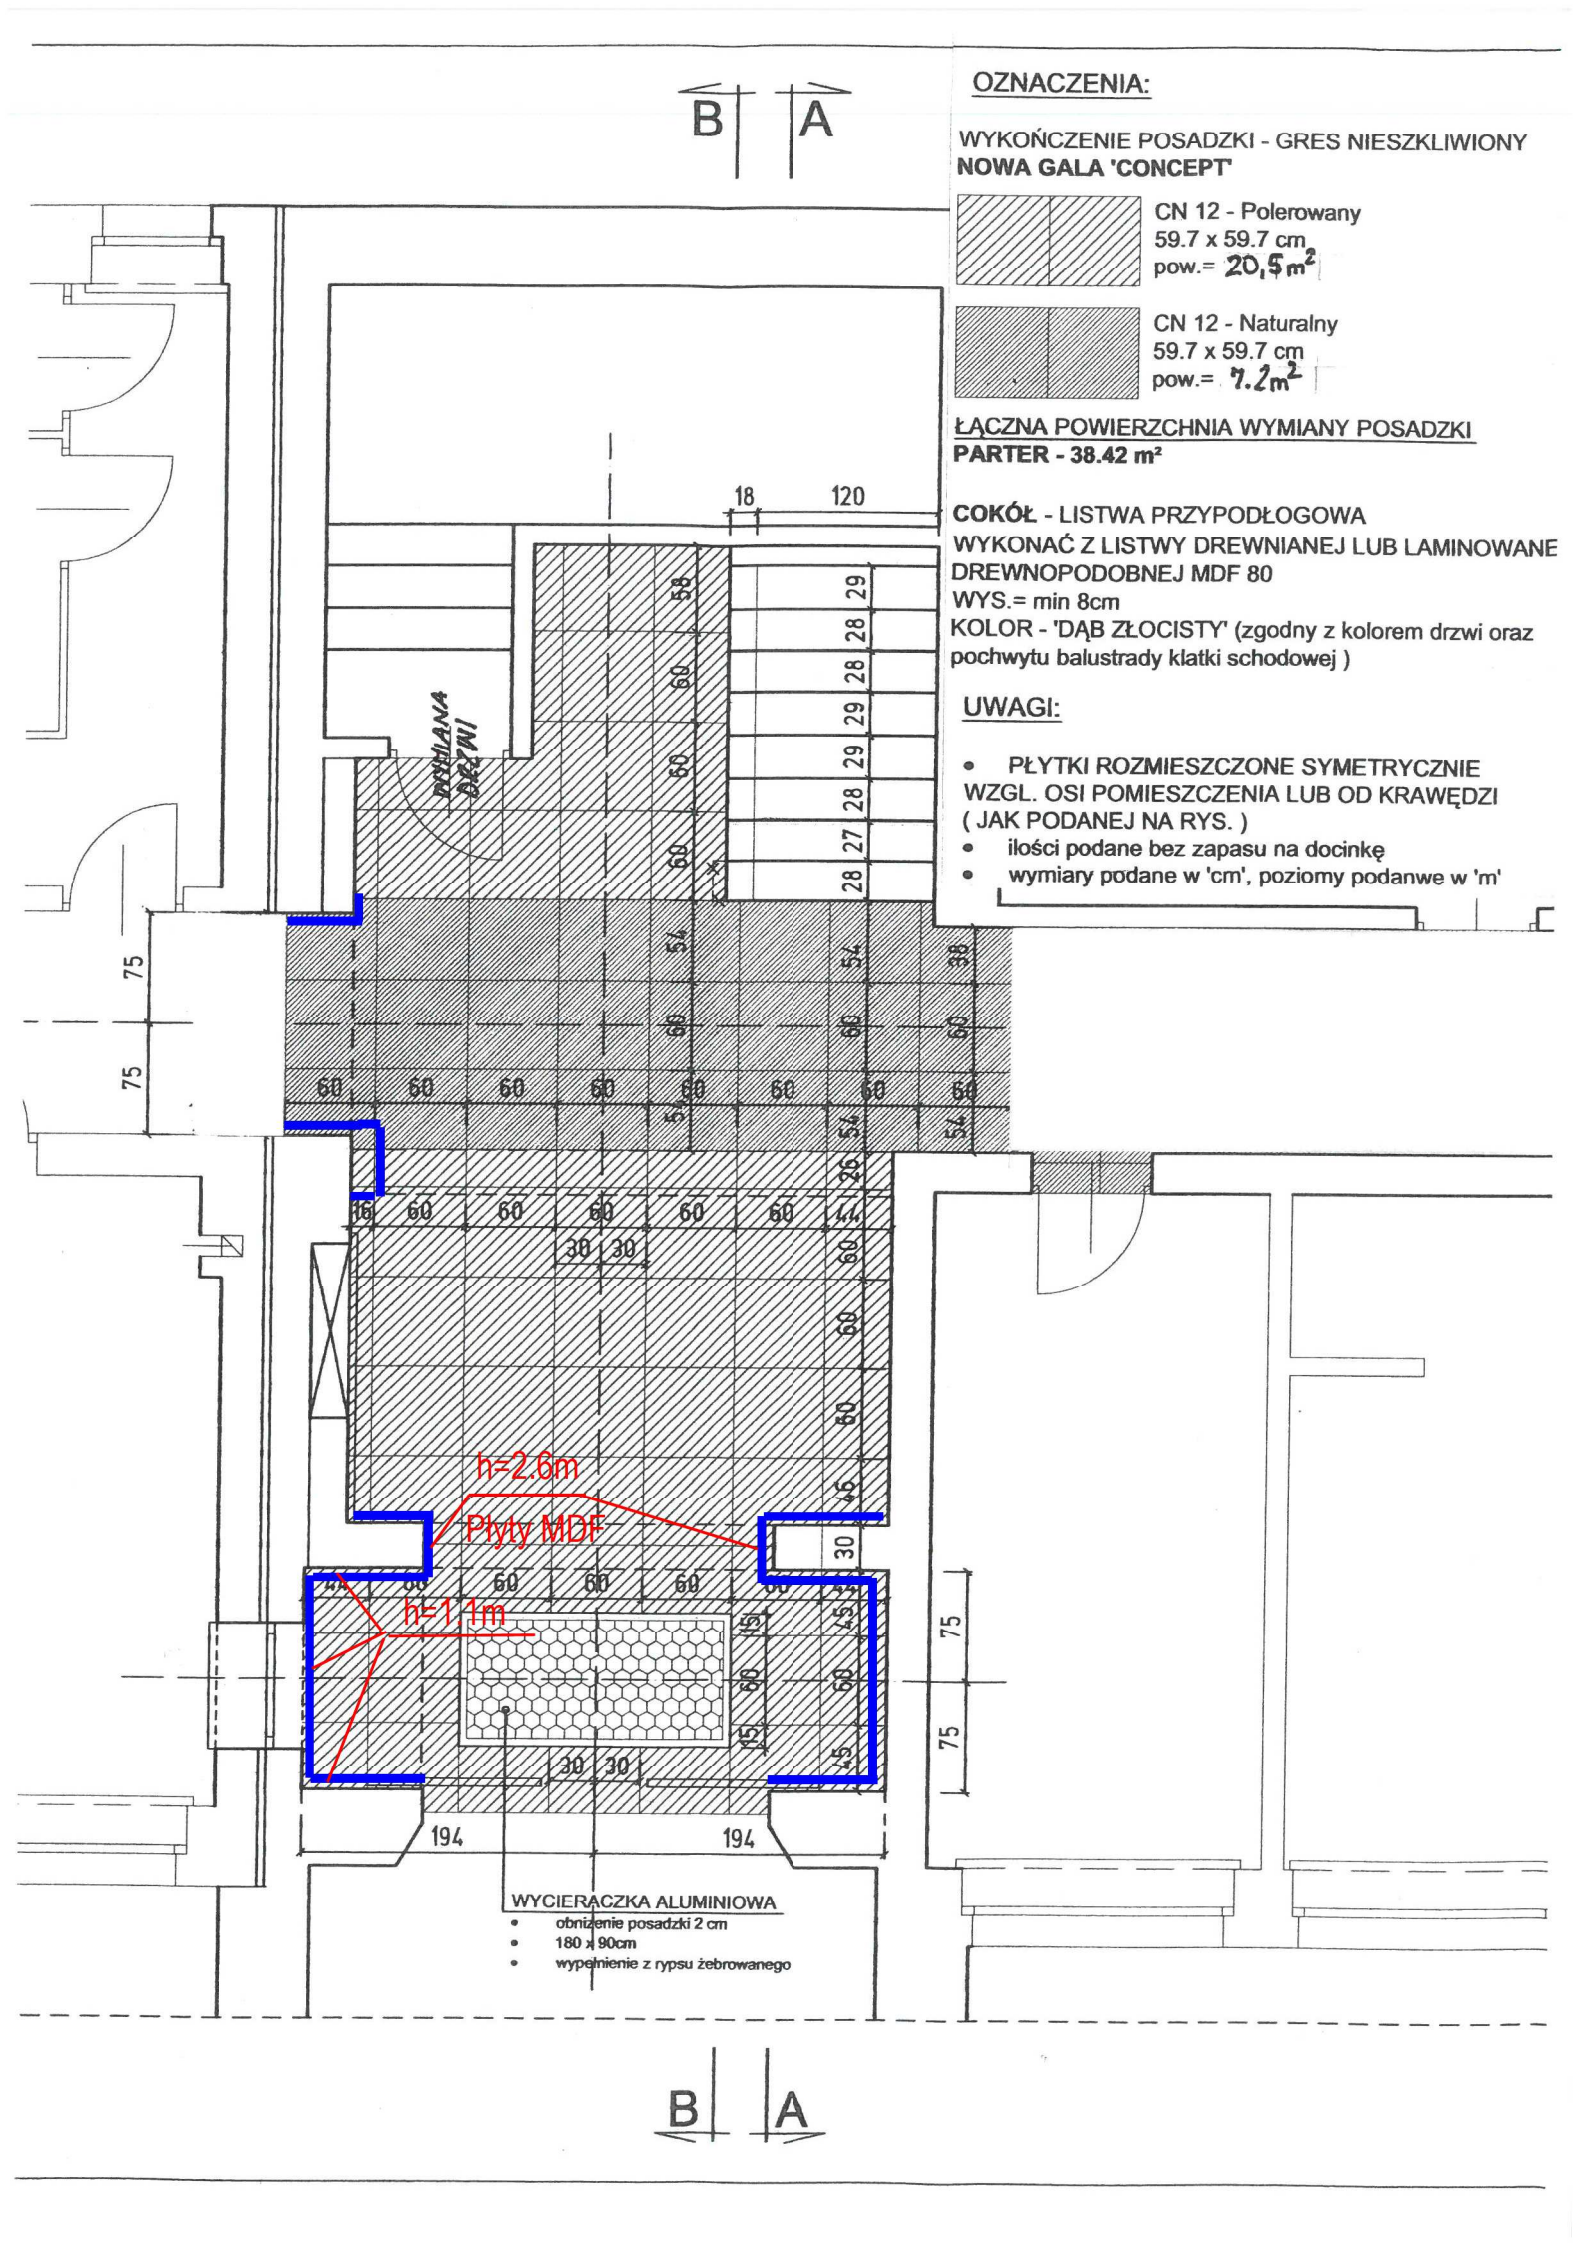
B
A
OZNACZENIA:
WYKOŃCZENIE POSADZKI - GRES NIESZKLIWIONY
NOWA GALA 'CONCEPT'
CN 12 - Polerowany
59.7 x 59.7 cm
pow.= 20,5 m²
CN 12 - Naturalny
59.7 x 59.7 cm
pow.= 7.2m²
ŁĄCZNA POWIERZCHNIA WYMIANY POSADZKI
PARTER - 38.42 m²
COKÓŁ - LISTWA PRZYPODŁOGOWA
WYKONAĆ Z LISTWY DREWNIANEJ LUB LAMINOWANE DREWNOPODOBNEJ MDF 80
WYS.= min 8cm
KOLOR - 'DĄB ZŁOCISTY' (zgodny z kolorem drzwi oraz pochwytu balustrady klatki schodowej)
UWAGI:
PŁYTKI ROZMIESZCZONE SYMETRYCZNIE WZGL. OSI POMIESZCZENIA LUB OD KRAWĘDZI (JAK PODANEJ NA RYS.)
ilości podane bez zapasu na docinkę
wymiary podane w 'cm', poziomy podanwe w 'm'
18
120
DYSTANS DRZWI
h=2.6m
Płyty MDF
h=1.1m
194
194
WYCIERACZKA ALUMINIOWA
obniżenie posadzki 2 cm
180 x 90cm
wypełnienie z rypsu żebrowanego
B
A