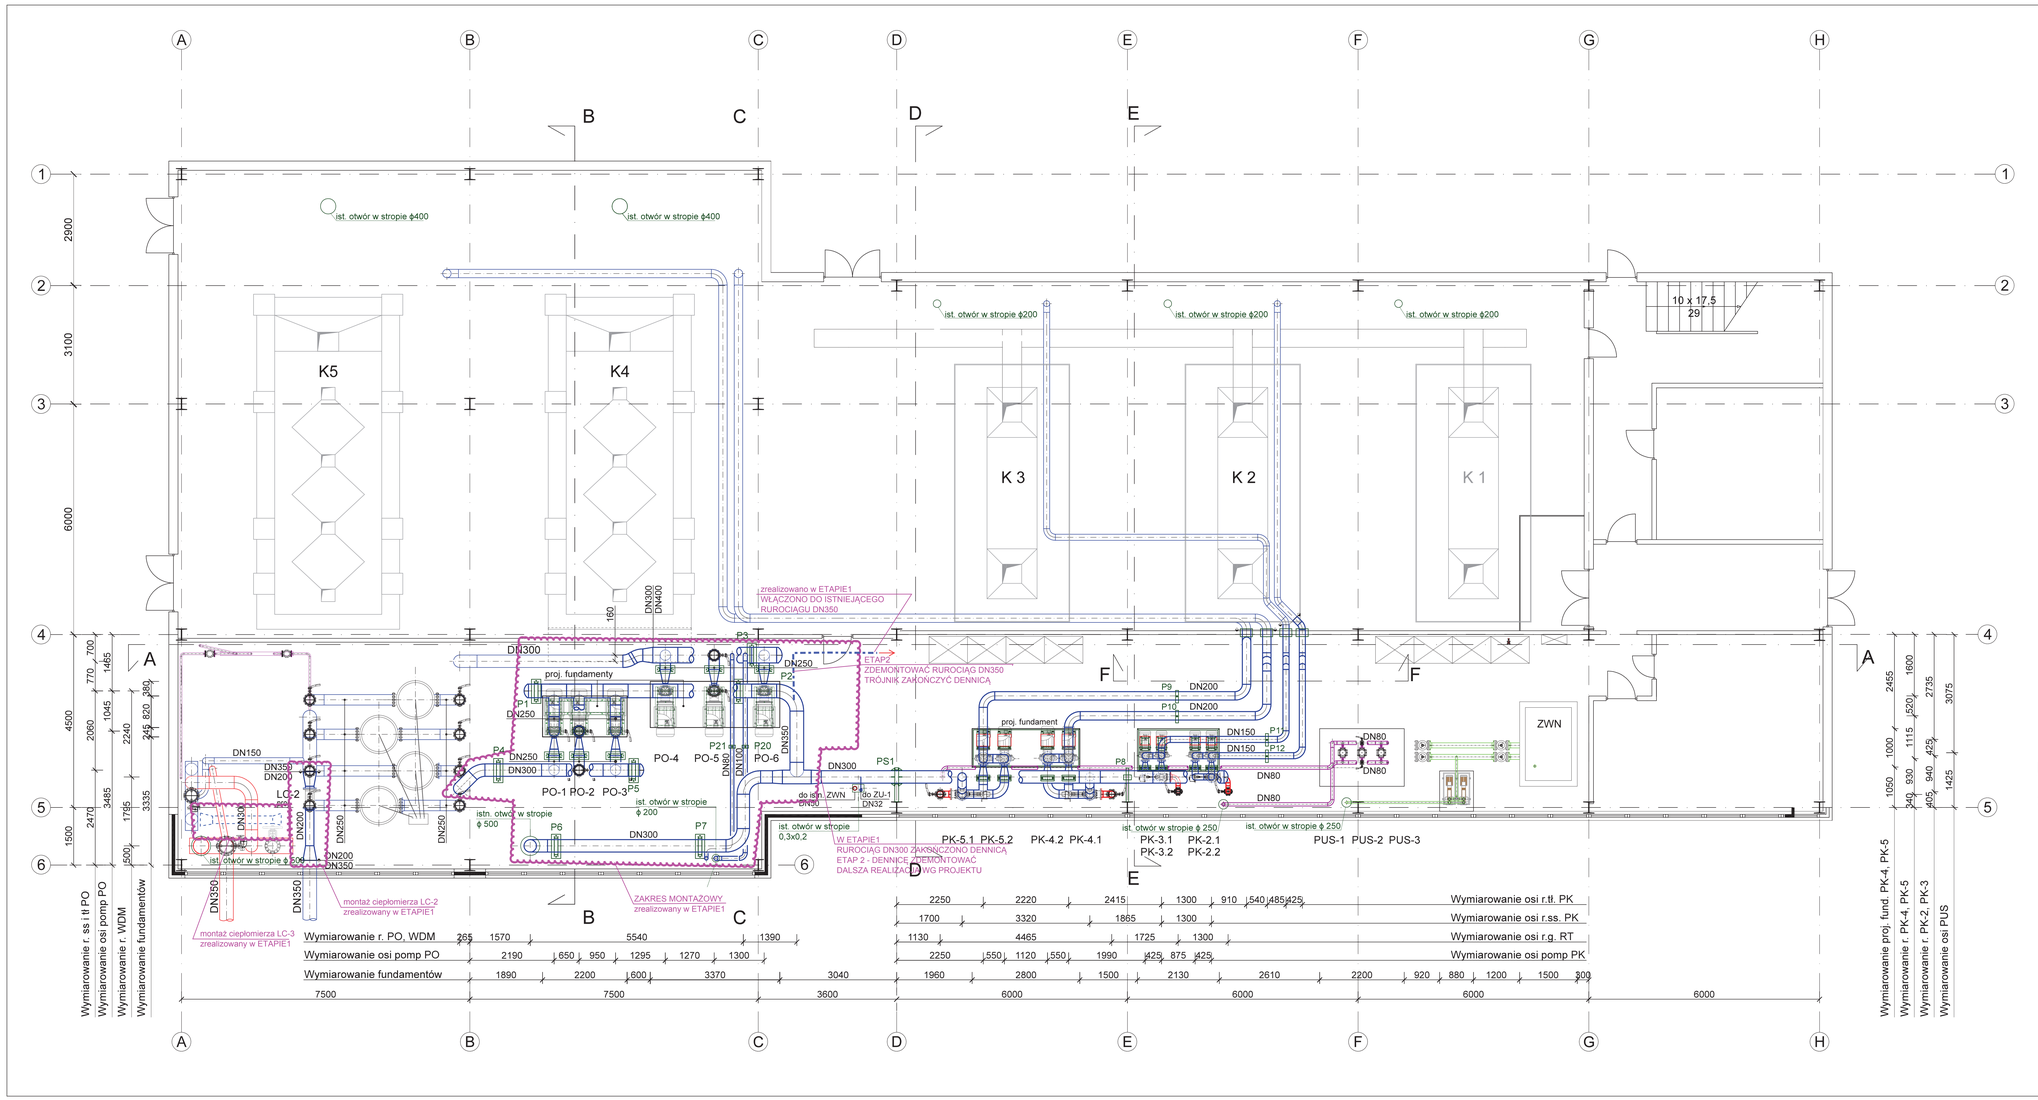

LEGENDA:

- rurociągi projektowane
- rurociągi istniejące bez zmian

ZAŁĄCZNIK NR 11 do SIWZ

INerio	Biuro Projektowe INERIO Zbigniew Plutecki, ul. Ks. Bp. Kazimierza 2/4 lok. 3, 64-920 Piła, tel. +48 67 216 15 00, fax +48 67 216 15 09, biuro@inerio.pl, NIP 764-182-27-76, www.inerio.pl, Lukasz.Lubecki@inerio.pl Projekt budowlany Wszelkie prawa autorskie oraz z wynikiem rozporządzenia z dnia 4 lutego 1994 r. o prawie autorskim i prawach pokrewnych (Dz. U. 2006 r. Nr 90 poz. 631) zastrzeżone są na rzecz autora.
Inwestor:	Miejska Energetyka Cieplna Piła Sp. z o. o.
Obiekt:	Ciepłownia KR - Kaczorska
Lokalizacja:	ul. Kaczorska, 64-920 Piła
Temat projektu:	PROJEKT BUDOWLANO-WYKONAWCZY PRZEBUDOWY I AUTOMATYCZNEJ URUCHOMOWYCH ZABEZPIECZEŃ CIEPŁOWNI KR KACZORSKA W PIŁE
Temat rysunku:	RZUT POZIOMU ± 0,00 m
Opracował: mgr inż. Paweł Sattler	Projektował: mgr inż. Zbigniew Plutecki uprawnienia budowlane bez ograniczeń w specjalności instalacyjnej w zakresie sieci, instalacji i urządzeń cieplnych, wentylacyjnych oraz gazowych, upoważnienie Prezydenta Miasta Piła nr 1/2/2009/POD/GGKR
Data: 30.11.2017	Stadium: PROJ. BUD.-WYK. / Branża: TECHNOLOGIA / Skala: 1:50 / Nr projektu: 10/2017 / Nr rysunku: P-002