



# ZAŁĄCZNIK NR 6

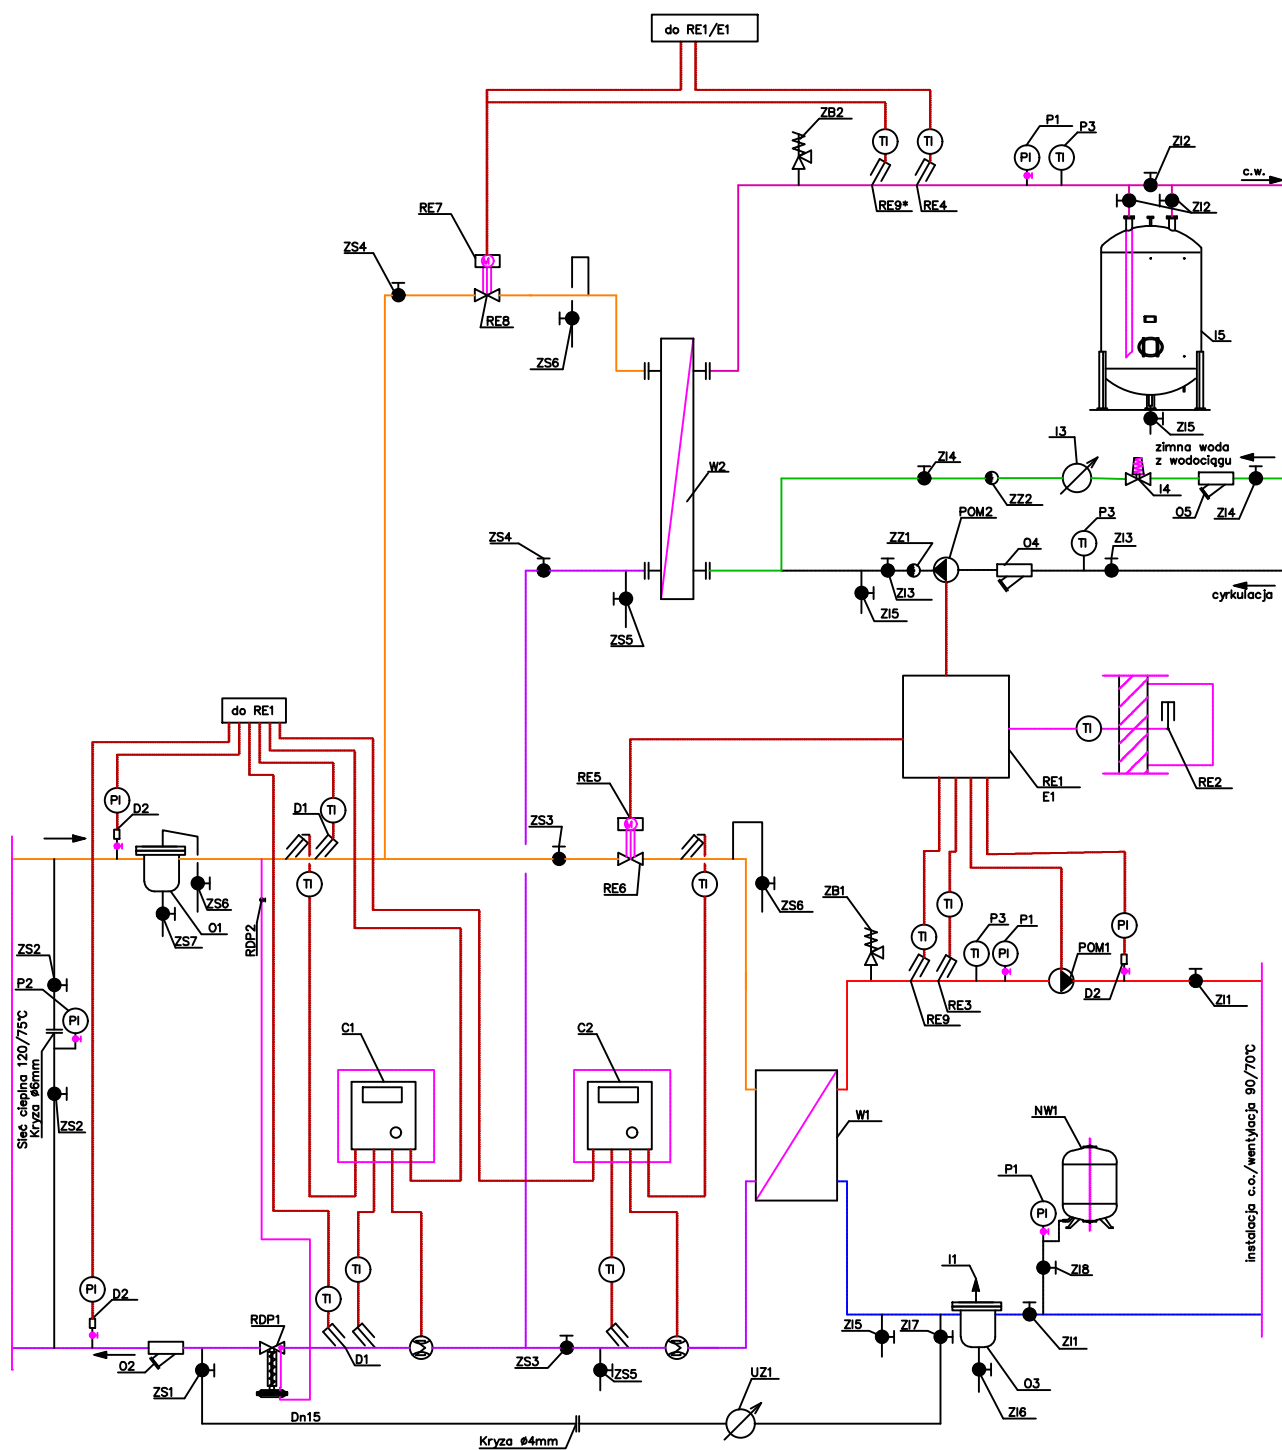

Projektował	09.2019r.	mgr inż. Waldemar Konieczka upr.bud. WKP/0279/PWOS/04	Inwestor: Miejska Energetyka Ciepła Piła Sp. z o.o. ul. Kaczorska 20 64-920 Piła	Format A4
Projektował	09.2019r.	mgr inż. Tomasz Kondej upr.bud. WKP/0177/POOS/15		Podziałka
Data		Nazwisko		NR RYS. 1
 Miejska Energetyka Ciepła Piła Sp. z o.o. ul. Kaczorska 20 64-920 Piła			Temat rys.: Schemat technologiczny węzła centralnego ogrzewania, ciepłej wody użytkowej i wentylacji z monitoringiem.	