



ZAŁĄCZNIK NR 1

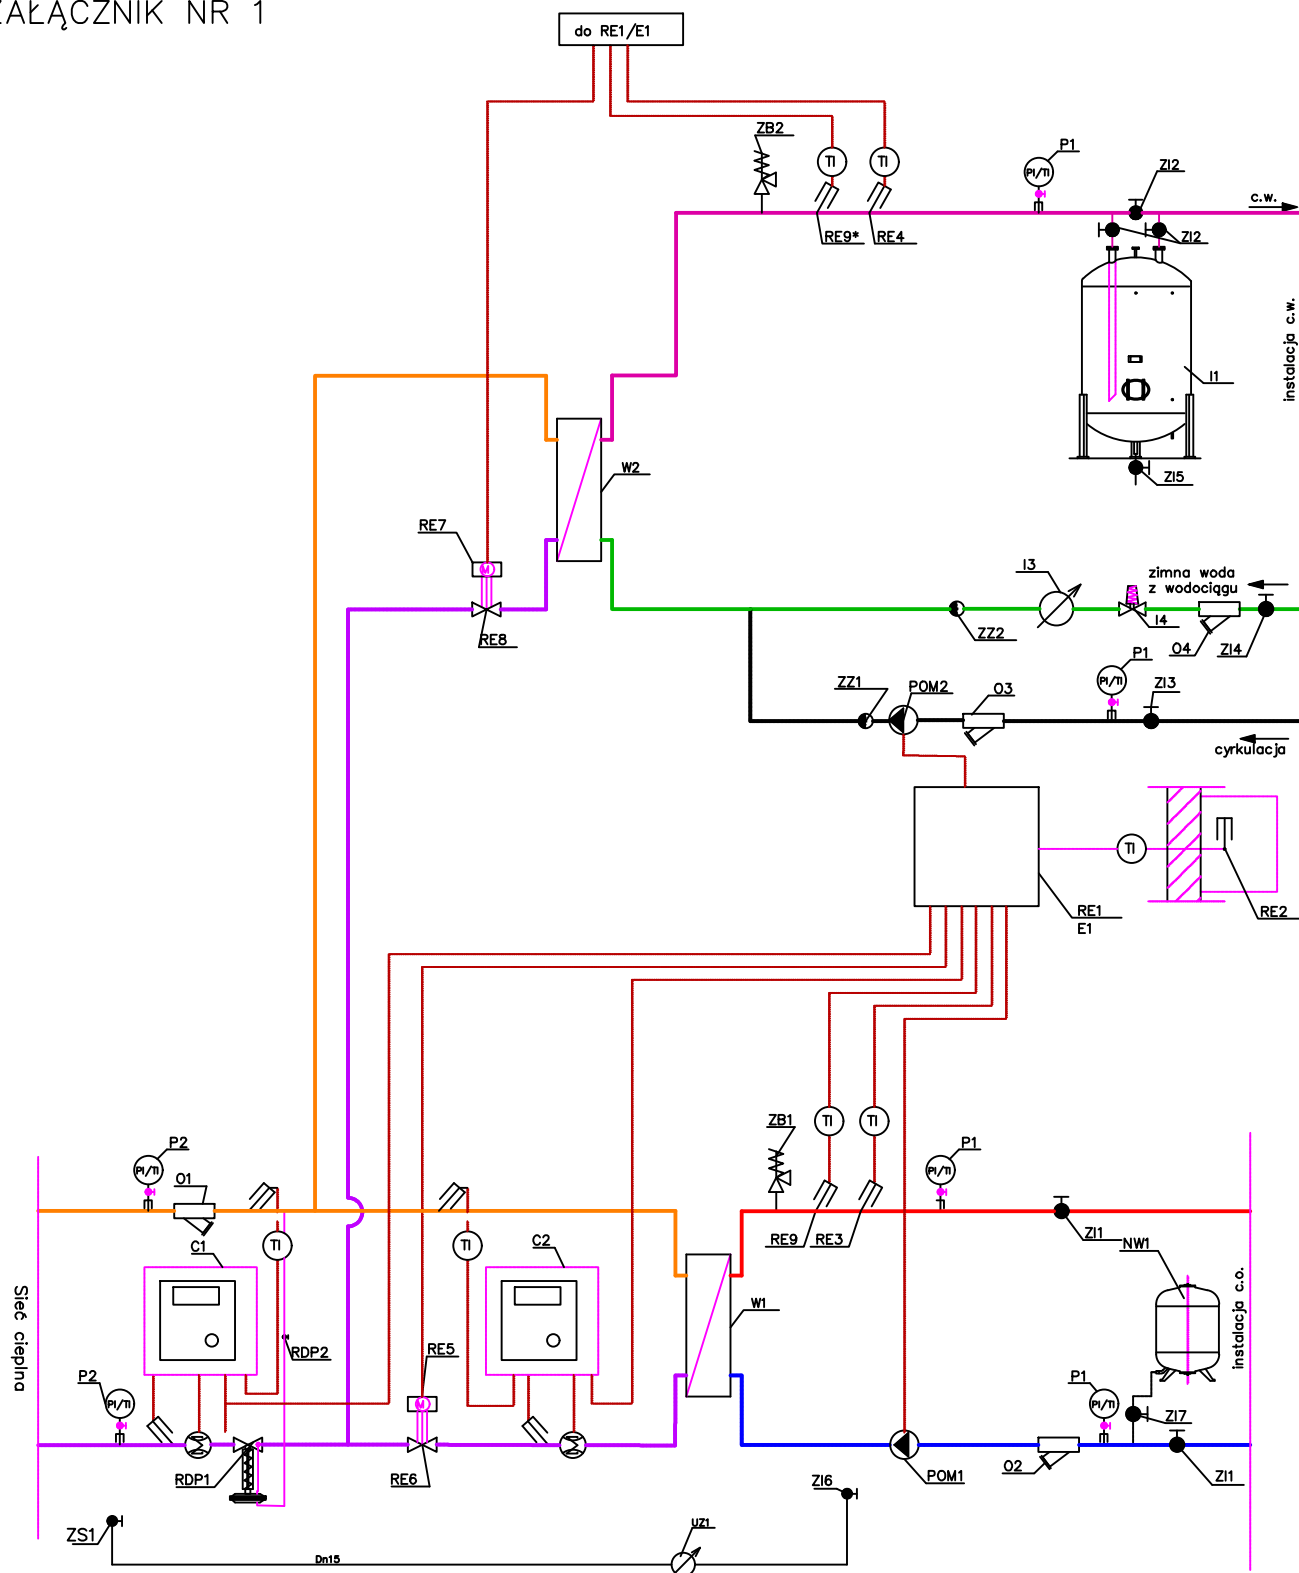

SCHEMAT POGLĄDOWY – ZASTOSOWAĆ TYPOWE ROZWIĄZANIA KONSTRUKCYJNE PRODUCENTA WĘZŁA, Z UWAGAMI JAK W ZAŁĄCZNIKU NR 2
STRONA SIECIOWA SPAWANA.

Projektował	09.2019r.	mgr inż. Waldemar Konieczka upr.bud. WKP/0279/PWOS/04	Inwestor: Miejska Energetyka Ciepła Piła Sp. z o.o. ul. Kaczorska 20 64-920 Piła	Format A4
Projektował	09.2019r.	mgr inż. Tomasz Kondeja upr.bud. WKP/0177/POOS/15		Podziałka
Data		Nazwisko		NR RYS. 1
 Miejska Energetyka Ciepła Piła Sp. z o.o. ul. Kaczorska 20 64-920 Piła			Temat rys.: Schemat technologiczny wiszącego węzła centralnego ogrzewania, ciepłej wody użytkowej bez monitoringu.	