



ZAŁĄCZNIK NR 1

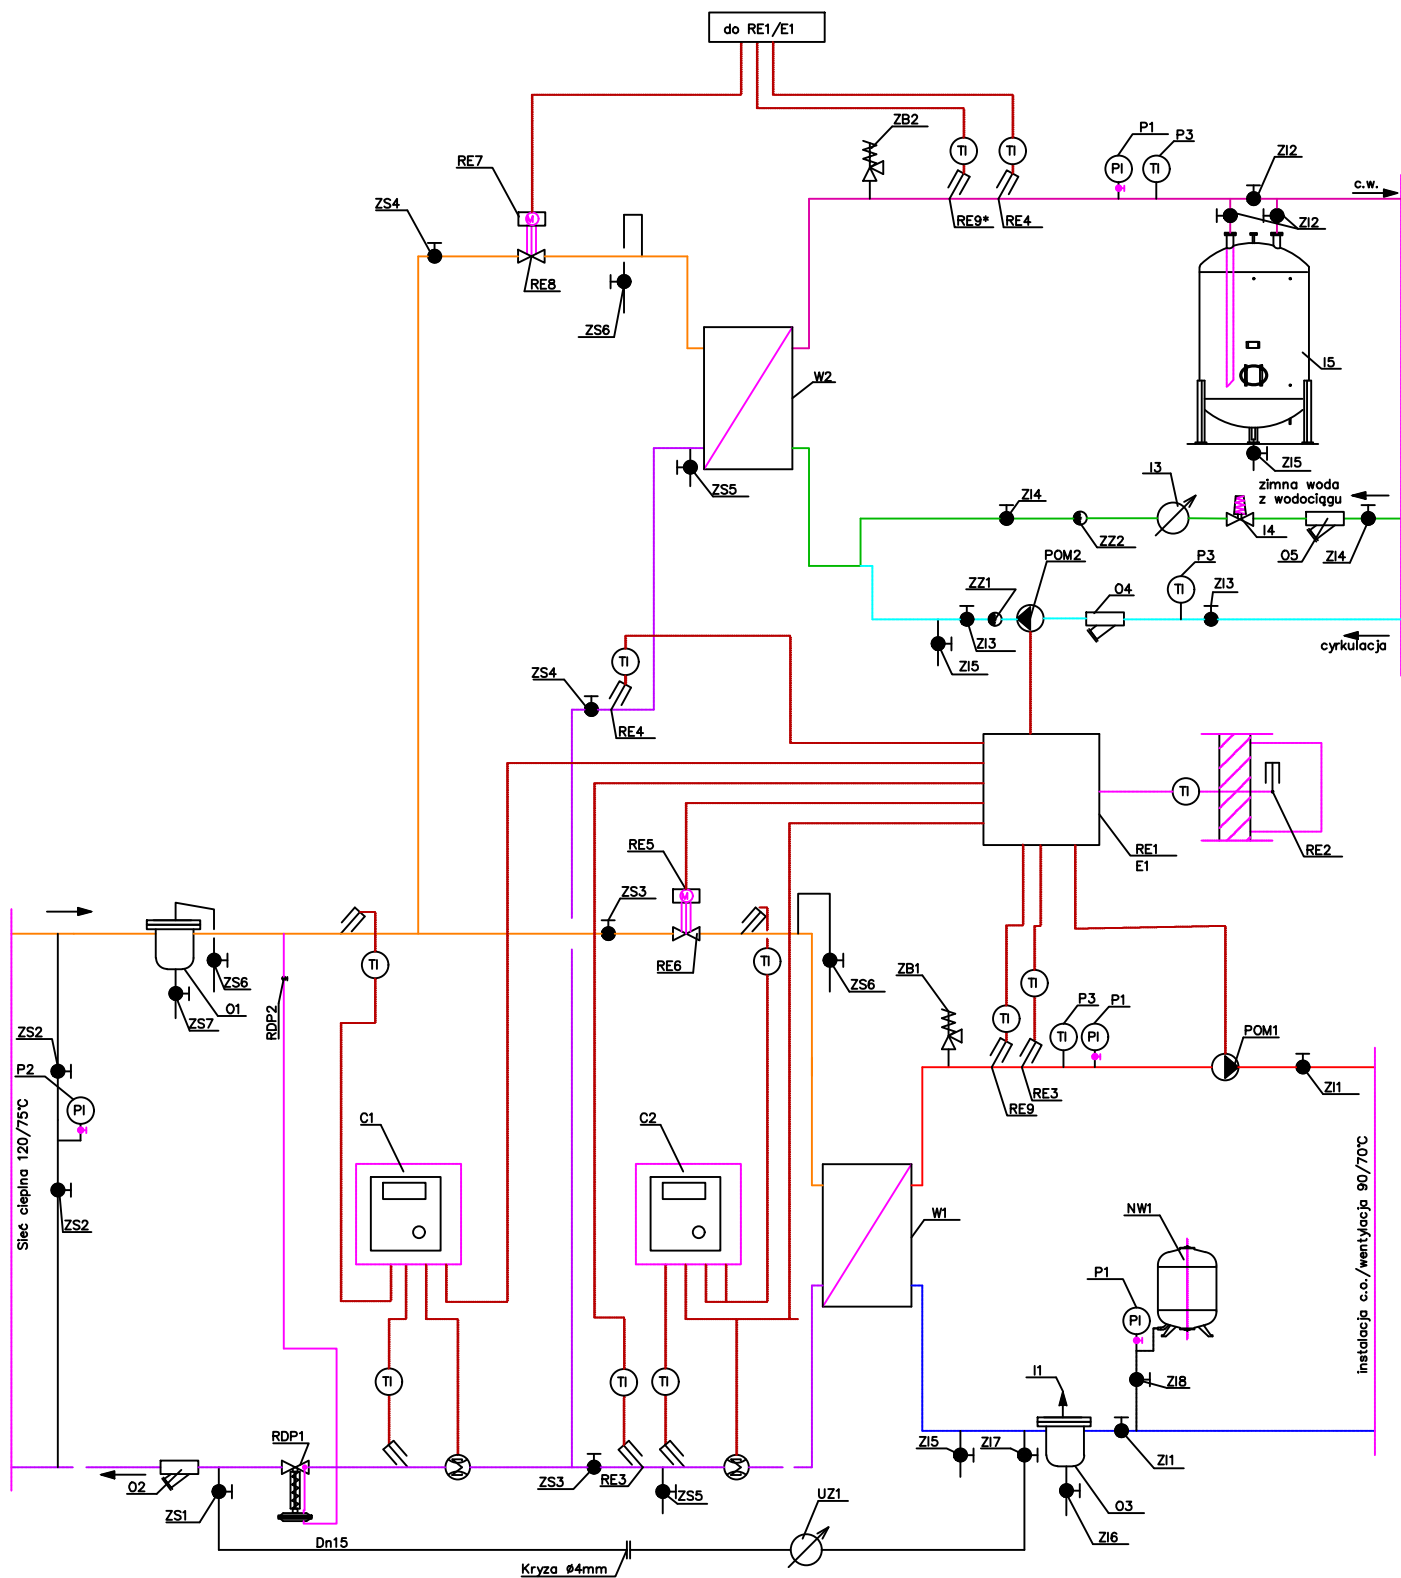

Projektował	01.2020r.	mgr inż. Waldemar Konieczka upr.bud. WKP/0279/PWOS/04	Inwestor: Miejska Energetyka Ciepła Piła Sp. z o.o. ul. Kaczorska 20 64-920 Piła	Format
Projektował	01.2020r.	mgr inż. Tomasz Kondejka upr.bud. WKP/0177/POOS/15		A4
Data		Nazwisko		Podziałka
 Miejska Energetyka Ciepła Piła Sp. z o.o. ul. Kaczorska 20 64-920 Piła			Temat rys.: Schemat technologiczny węzła centralnego ogrzewania oraz ciepłej wody użytkowej bez monitoringu.	
				NR RYS.
				1