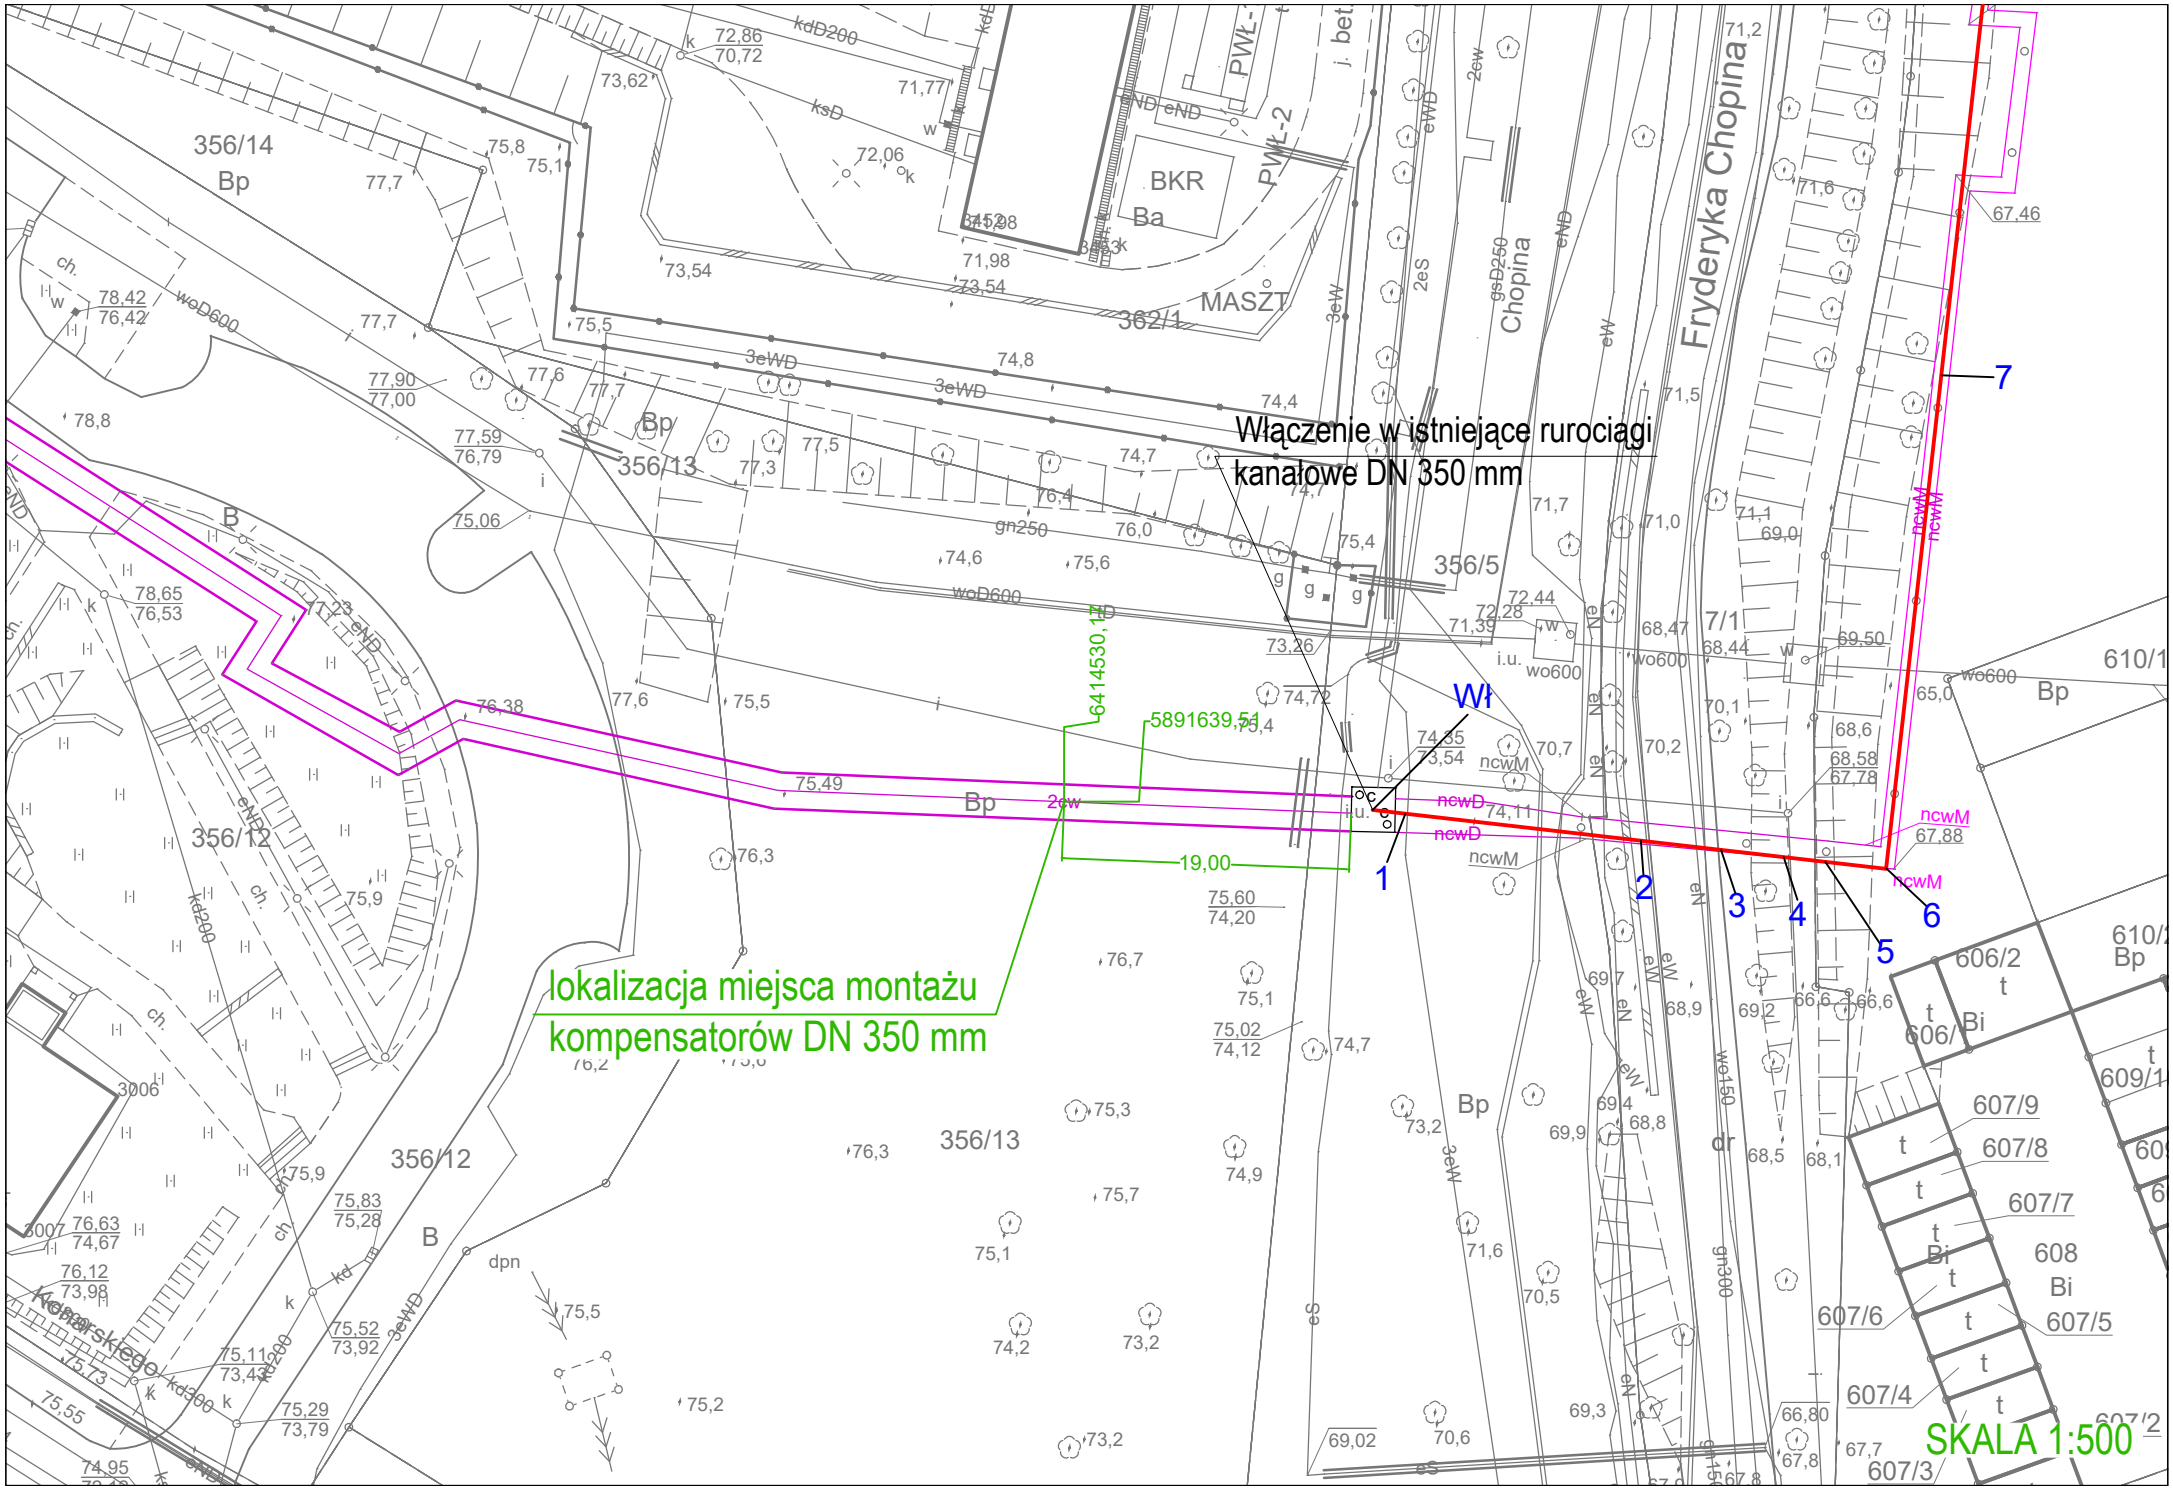
Włączenie w istniejące rurociągi
kanałowe DN 350 mm
lokalizacja miejsca montażu
kompensatorów DN 350 mm
Wł
1
2
3
4
5
6
7
6414530,17
5891639,51
19,00
Fryderyka Chopina
Chopina
BKR
MASZT
356/14
356/13
356/12
356/5
362/1
7/1
610/1
606/2
607/9
607/8
607/7
608
607/6
607/5
607/4
607/3
SKALA 1:500