


GŁÓWNE MAGISTRALNE SIECI CIEPŁOWNICZEJ W PILE

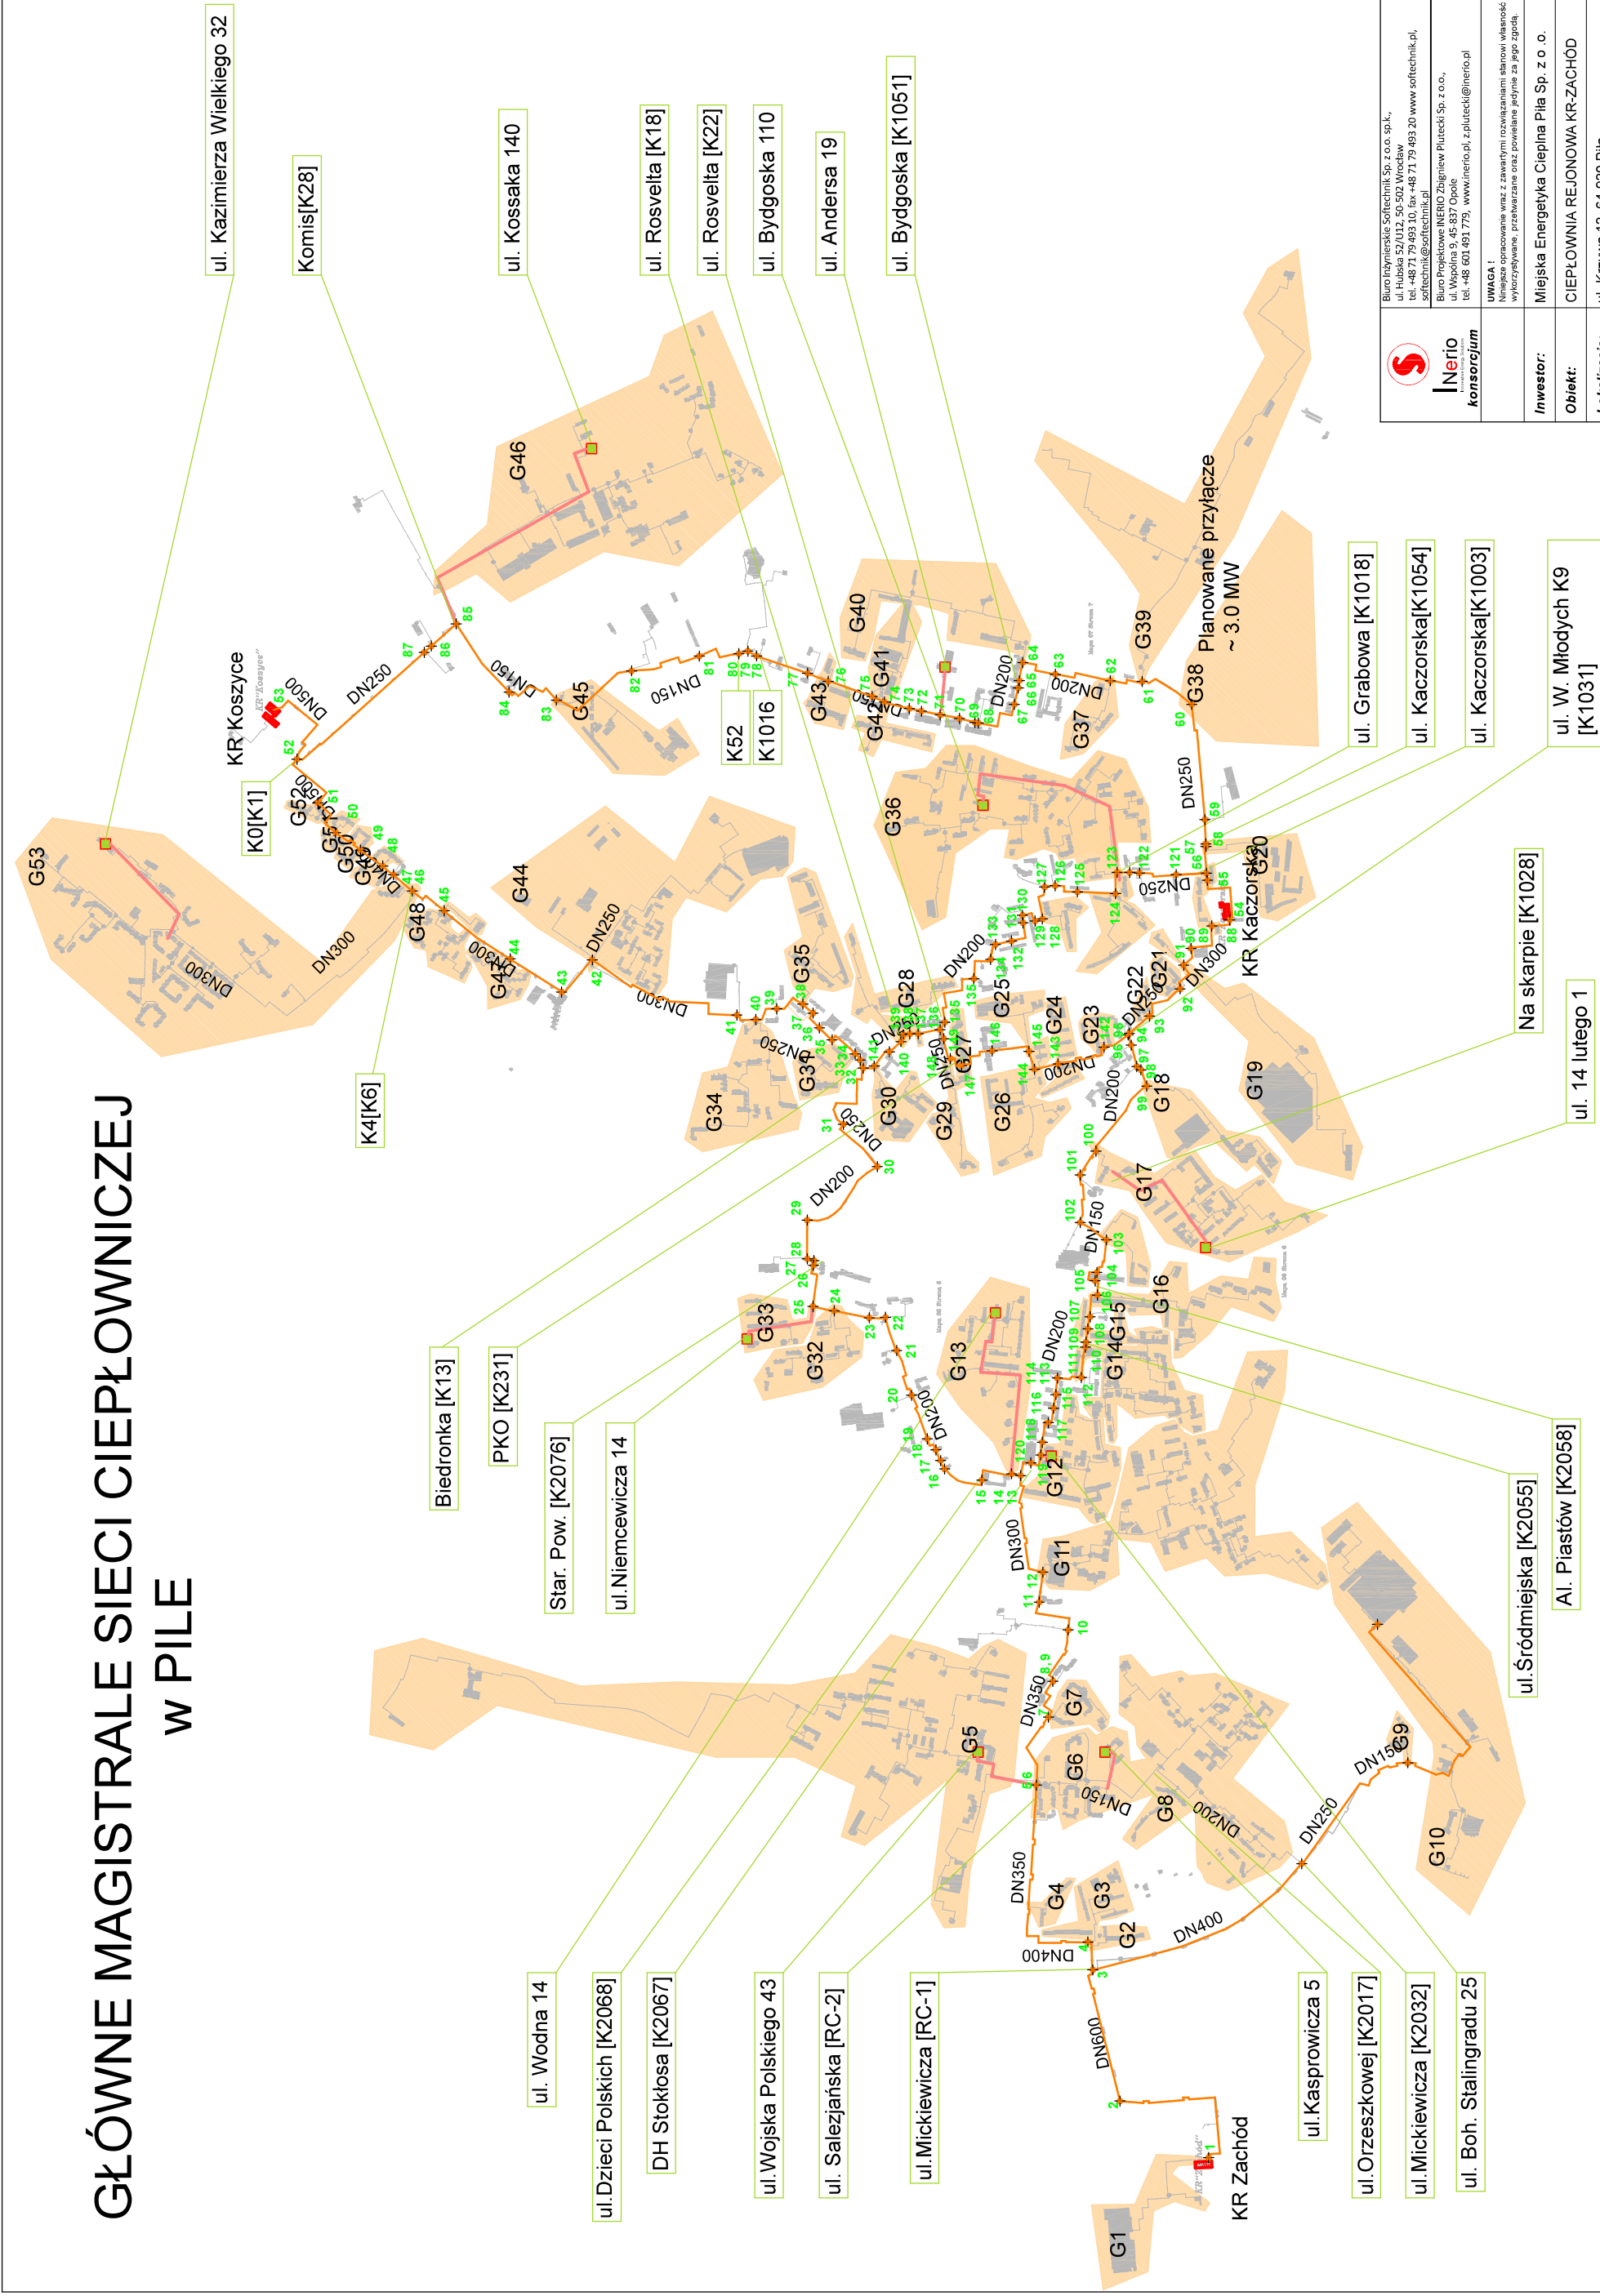

Burowiennickie Software Sp. z o.o. sp.k.
ul. Hubka 52/014, 50-502 Wrocław
tel. +48 71 99 10 44
biuro@inerio.pl
www.inerio.pl
Biurowie Inerio Zbigniew Plutecki Sp. z o.o.,
ul. Waplna 9, 46-100 Pila
tel. +48 604 491 779, www.inerio.pl, z.plutecki@inerio.pl

UWAGA!
Niniejsze opracowanie wraz z zawartymi rozwiązaniami stanowi własność firmy INERIO z siedzibą w Opolu ul. Waplna 9 i może być wykorzystywane, przetwarzane oraz powielane jedynie za jego zgodą.

Investor: Miejska Energetyka Ciepła Pila Sp. z o.o.
Obiekt: CIEPŁOWNIA REJONOWA KR-ZACHÓD
Lokalizacja: ul. Krzywa 12, 64-920 Pila
Temat projektu: KONCEPCJA MODERNIZACJI UKŁADU HYDRAULICZNEGO KR ZACHÓD
Temat rysunku: PLAN SIECI CIEPŁOWNICZEJ W PILE

Opracował: mgr inż. Paweł Sattler
Projektował: dr inż. Zbigniew Plutecki
upr.bud nr OP/L0239/POOS/06

Data: 30.11.2017
Stadium: PROJ. KONC.
Branża: TECHNOLOGIA
Skala: ---
Nr projektu: 15/2017
Nr rysunku: INW-001