



ZAŁĄCZNIK NR 4

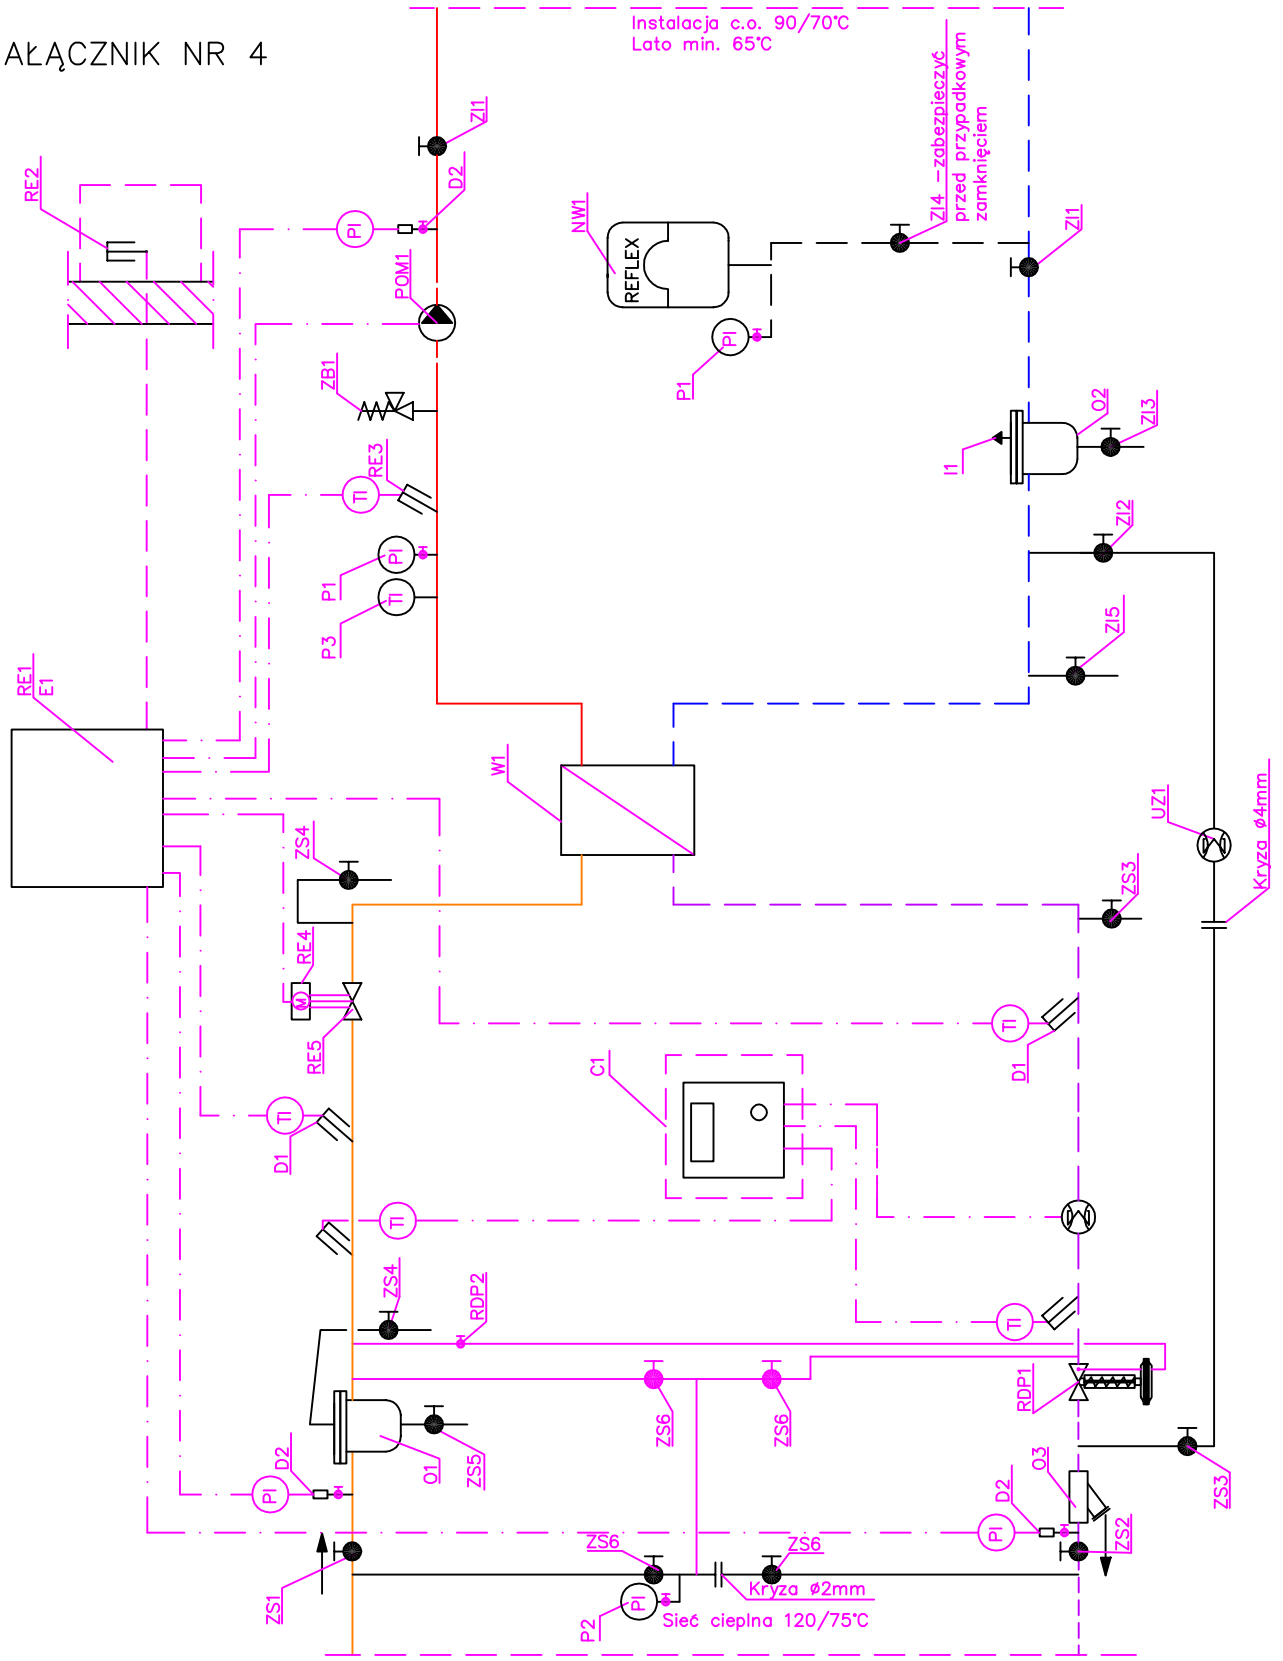

Projektował: 04.2013r. mgr inż. Waldemar Konieczka upr.bud. WKP/0279/PWOS/04		
2010	Data	Nazwisko
 Miejska Energetyka Ciepła Piła Sp. z o.o. ul. Kaczorska 20 64-920 Piła		

Inwestor: Miejska Energetyka Ciepła Sp. z o.o. ul. Kaczorska 20 64-920 Piła	Format A4 Podziałka
Temat rys.: Schemat technologiczny dla węzła wymiennikowego centralnego ogrzewania z monitoringiem.	NR RYS. 1