



ZAŁĄCZNIK NR 7

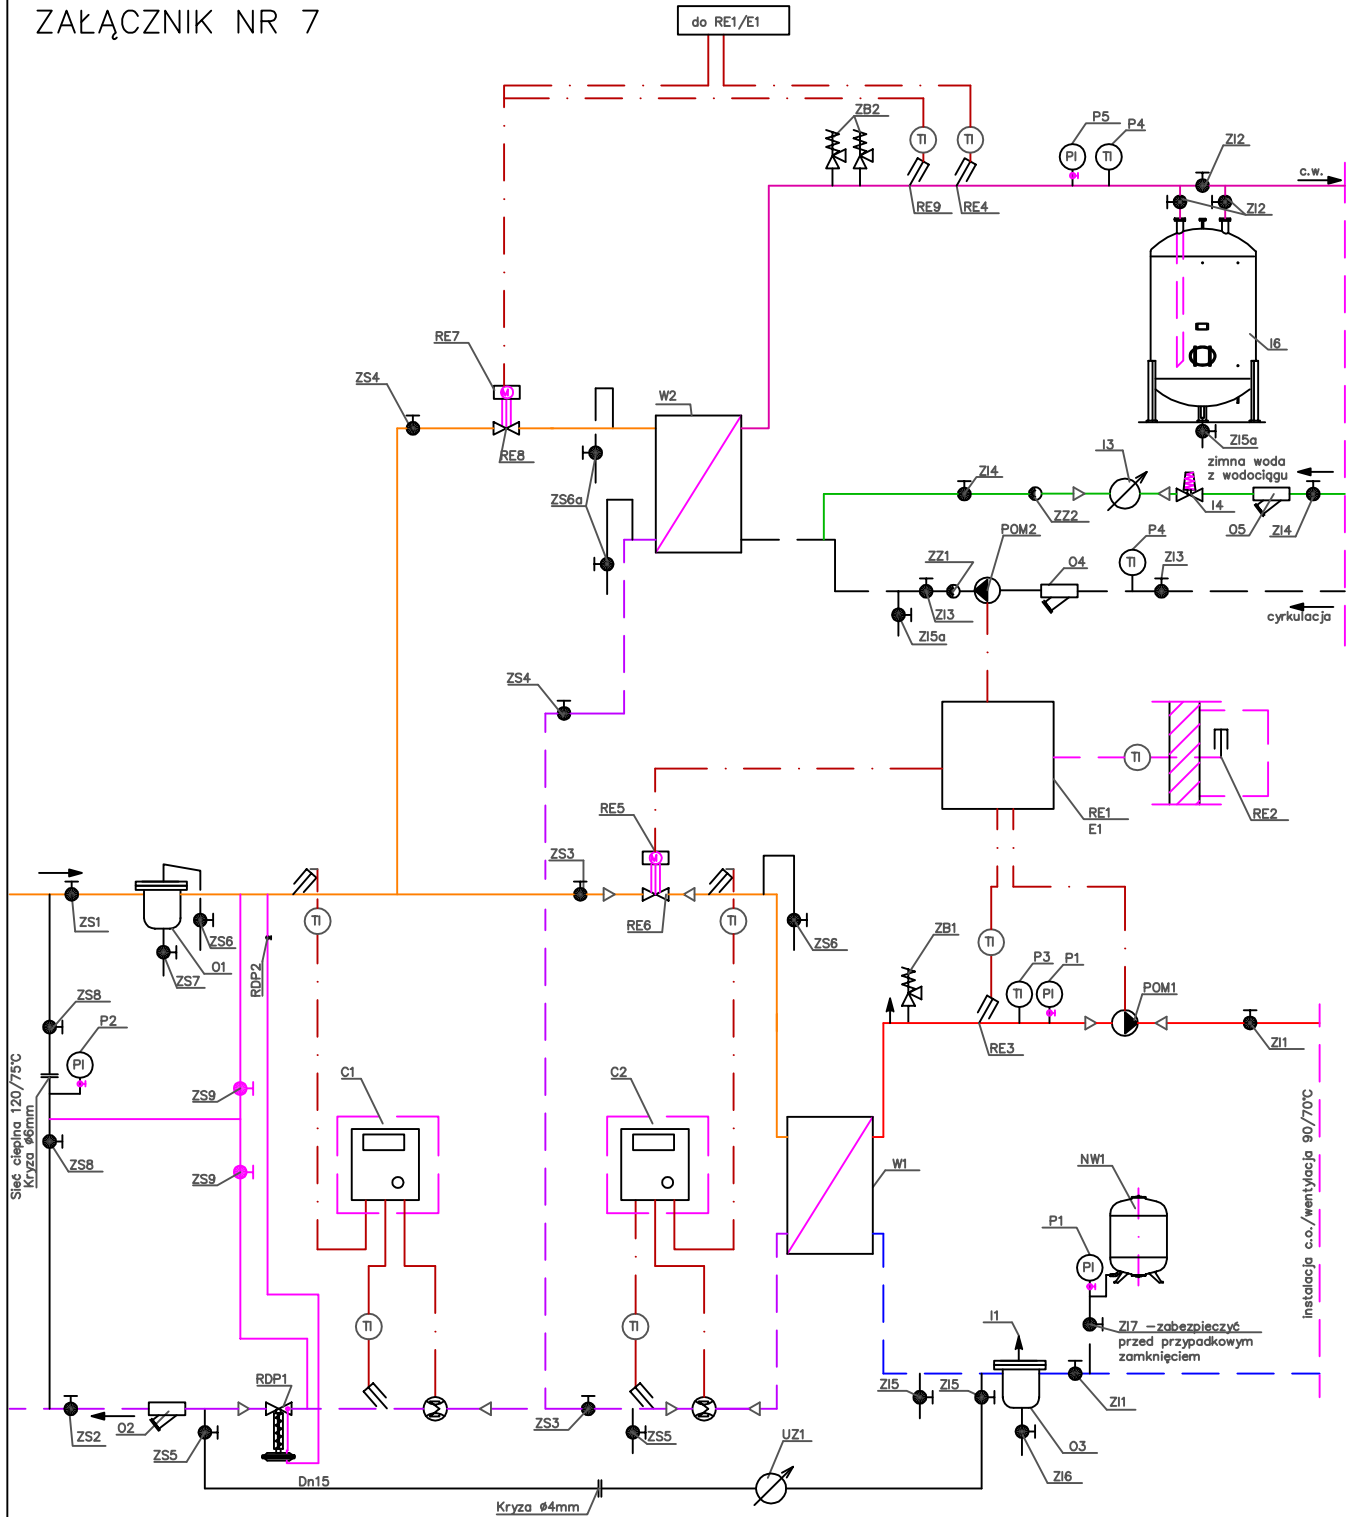

Projektował	05.2013r.	mgr inż. Waldemar Konieczka upr.bud. WKP/0279/PWOS/04
2012	Data	Nazwisko
 Miejska Energetyka Ciepła Piła Sp. z o.o. ul. Kaczorska 20 64-920 Piła		

Inwestor: Miejska Energetyka Ciepła Sp. z o.o.
ul. Kaczorska 20
64-920 Piła

Temat rys.: Schemat technologiczny
budowa węzła centralnego ogrzewania
i ciepłej wody użytkowej

Format	A4
Podziałka	
NR RYS.	1