


ZAŁĄCZNIK NR 1

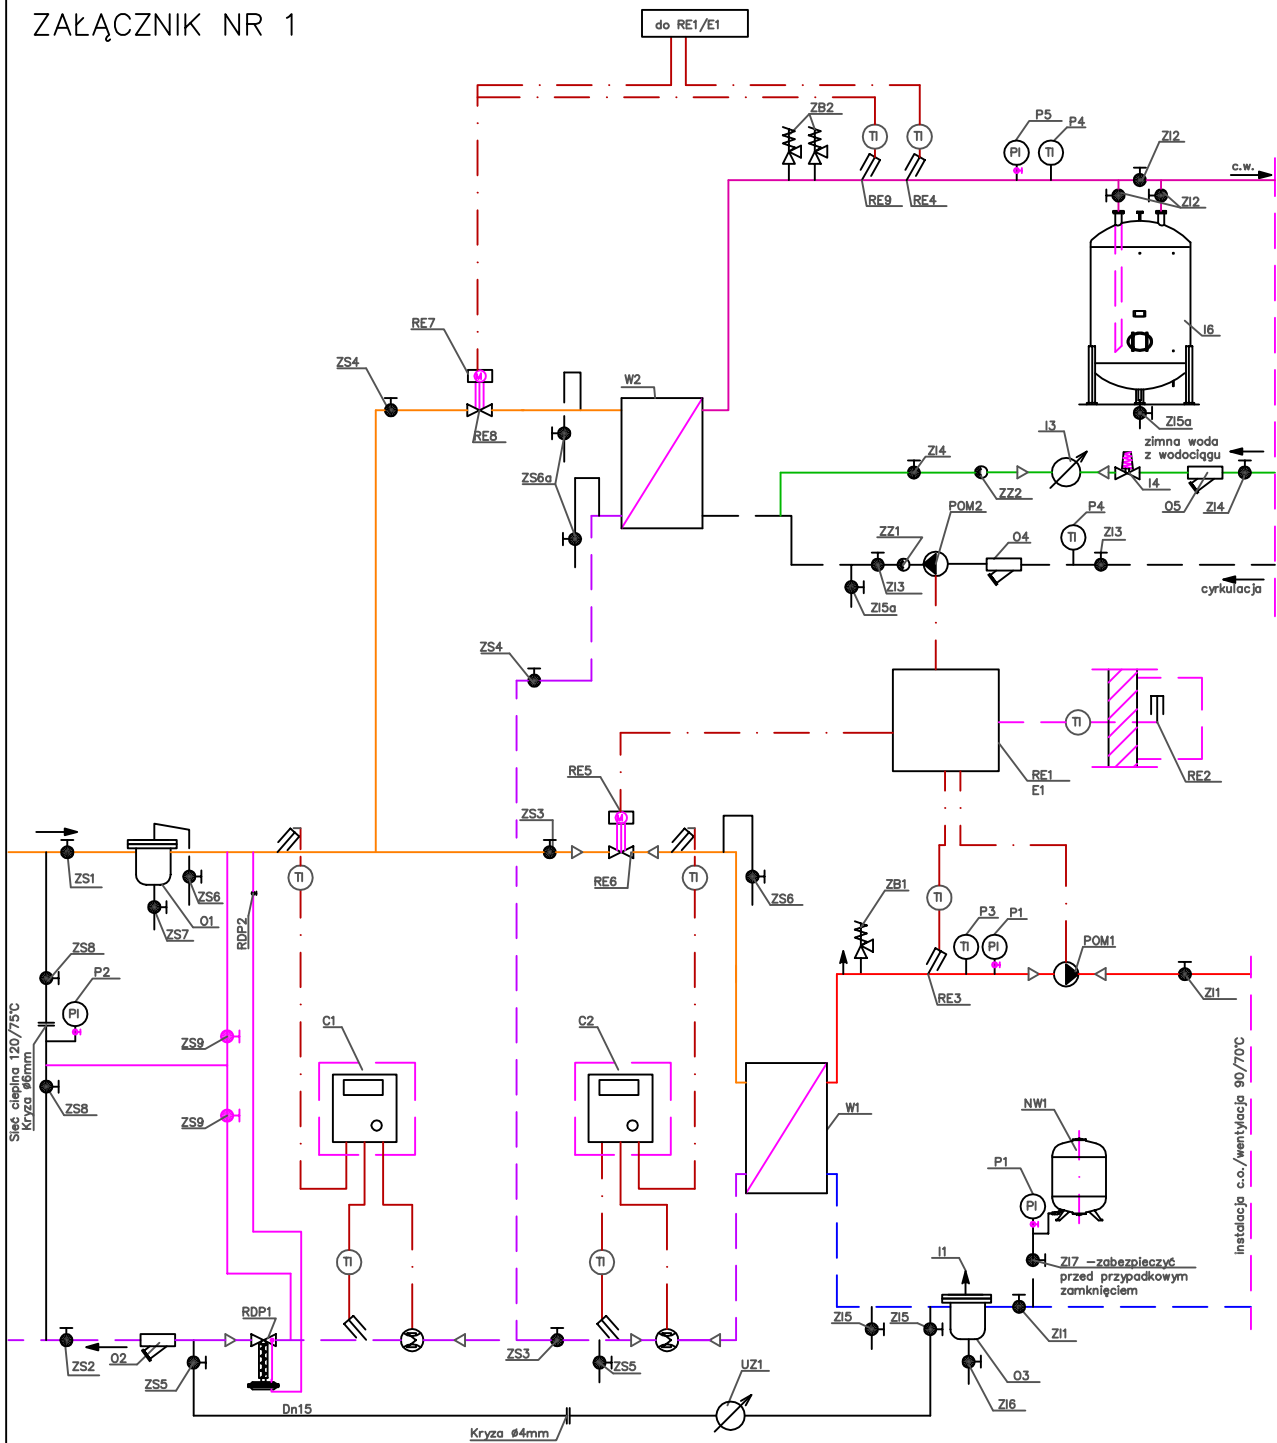

Projektował	05.2013r.	mgr inż. Waldemar Konieczka upr.bud. WKP/0279/PWOS/04	
2012	Data	Nazwisko	
Miejska Energetyka Ciepła Piła Sp. z o.o. ul. Kaczorska 20 64-920 Piła			

Inwestor: Miejska Energetyka Ciepła Sp. z o.o. ul. Kaczorska 20 64-920 Piła		Format A4
Temat rys.: Schemat technologiczny budowa węzła centralnego ogrzewania i ciepłej wody użytkowej		Podziałka
		NR RYS. 1