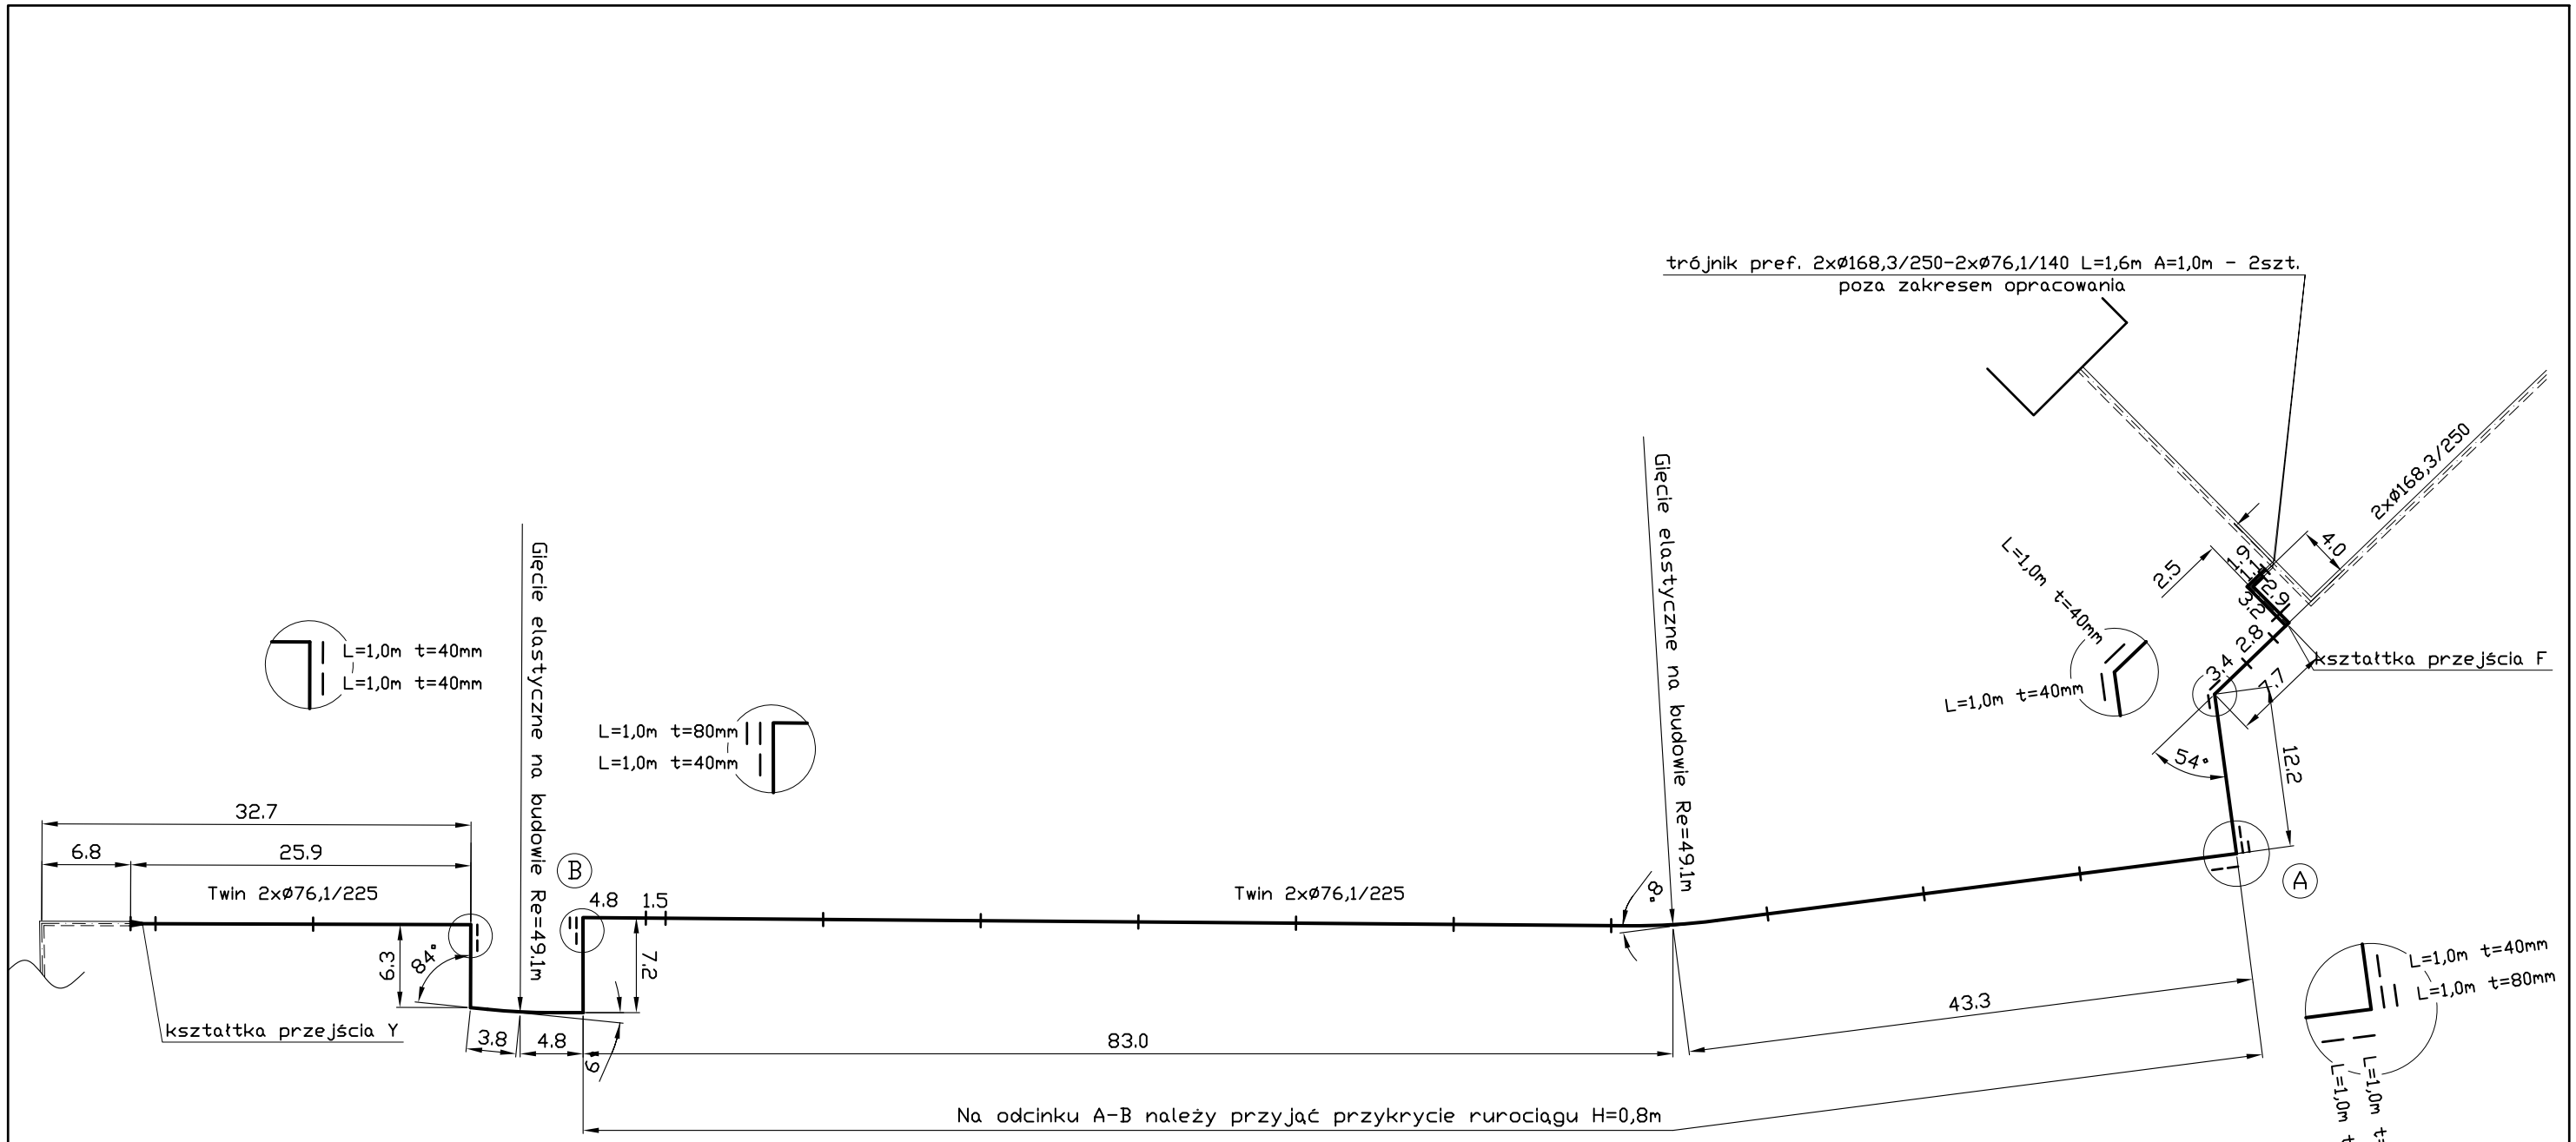
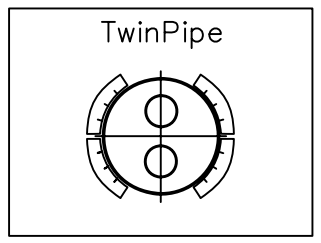
Na załamaniach kompensacyjnych maty należy zakładać po obu stronach rurociągu.
Rozkład mat piankowych przyjęto dla przykrycia rurociągu H=0,8m.