


# ZAŁĄCZNIK NR 4

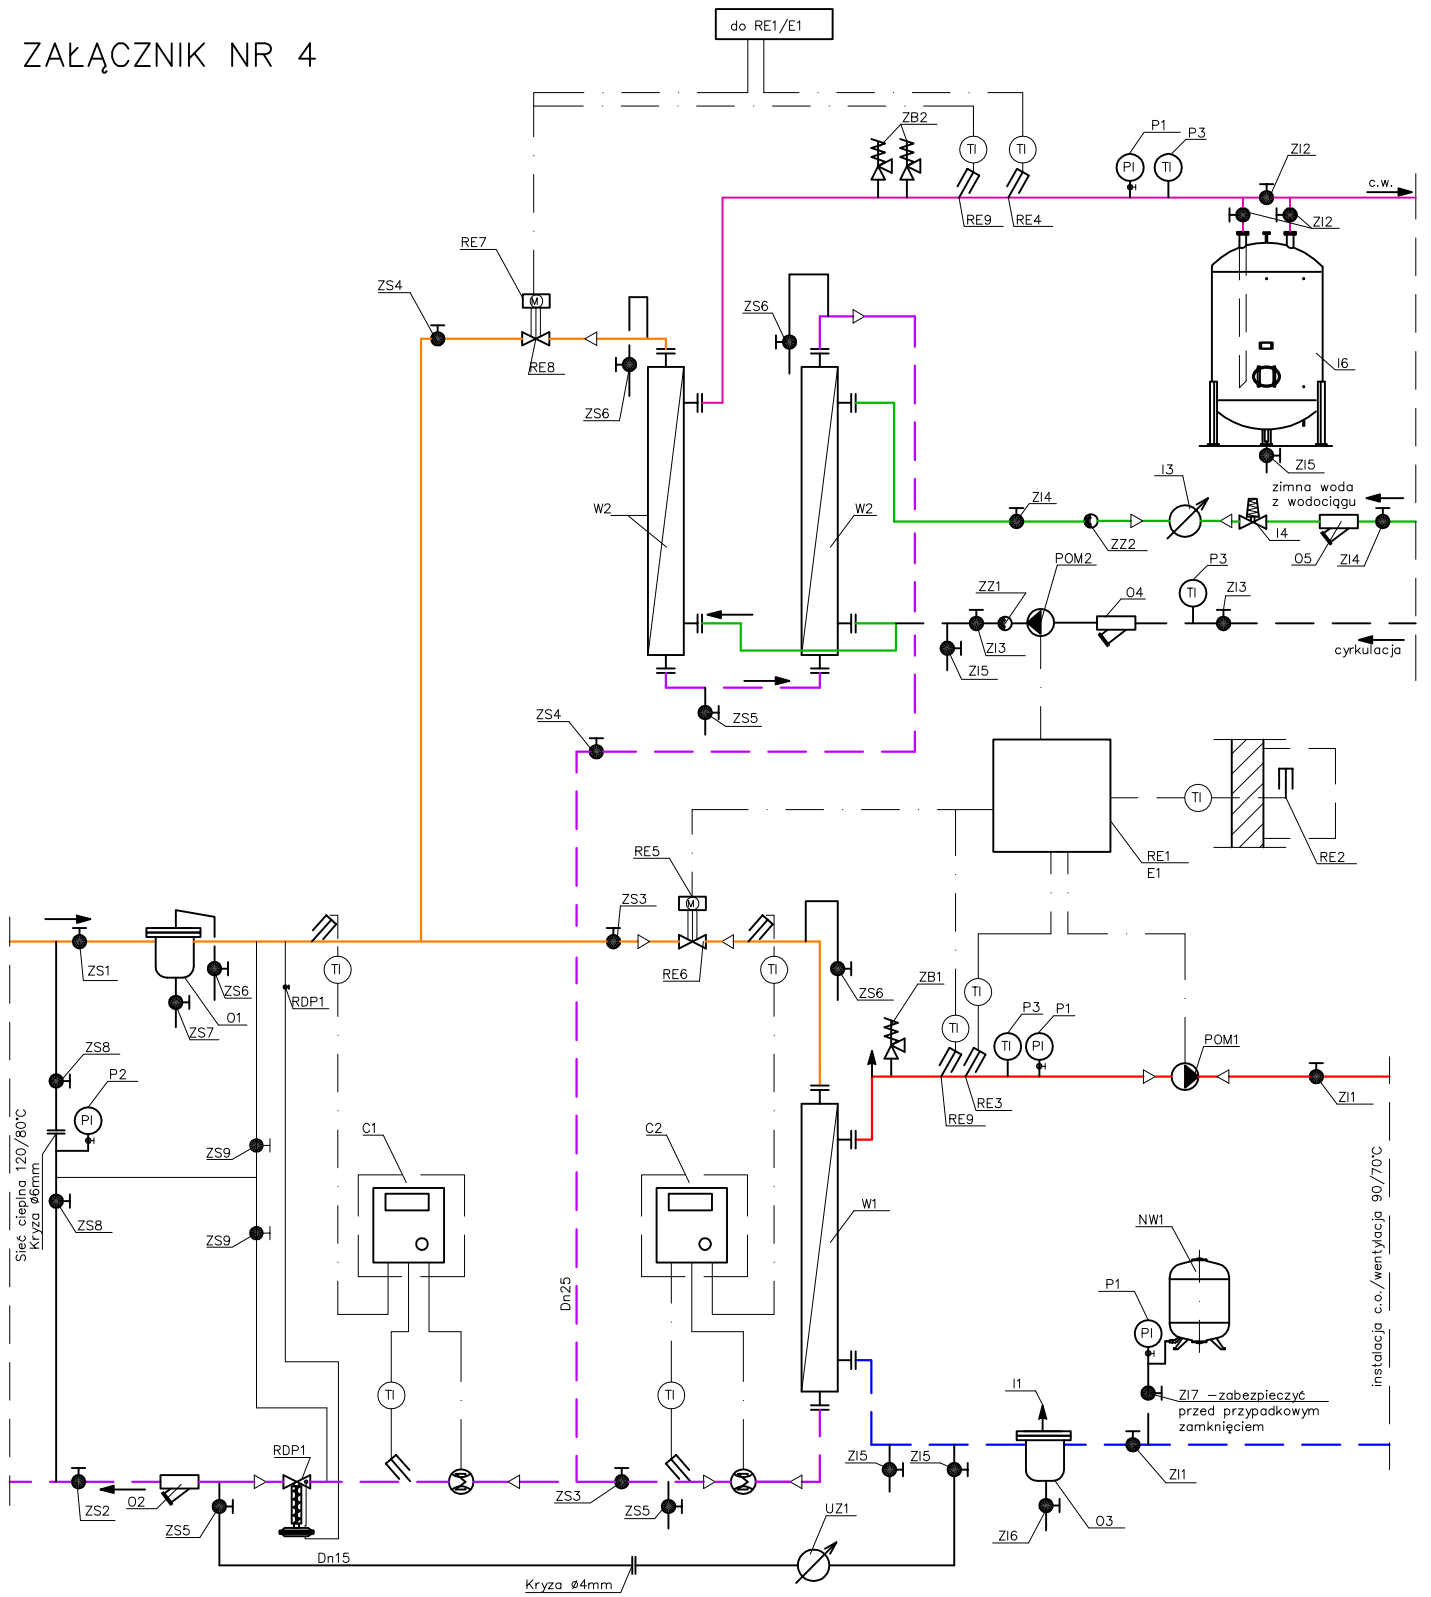

Projektował 02.2011r. mgr inż. Waldemar Konieczka  
upr.bud. WKP/0279/PW05/04

Inwestor: Miejska Energetyka Ciepła Sp. z o.o.  
ul. Kaczorska 20  
64-920 Piła

Format

A4

Podziałka

2010 Data Nazwisko

Temat rys.: Schemat technologiczny dla węzła  
centralnego ogrzewania i ciepłej wody użytkowej  
oraz centralnego ogrzewania, wentylacji i ciepłej wody  
użytkowej

NR RYS.

1

Miejska Energetyka Ciepła Piła Sp. z o.o.  
ul. Kaczorska 20  
64-920 Piła