PROJEKT ZAGOSPODAROWANIA DZIAŁKI, SKALA 1:500
ZESPÓŁ GARAŻY, DZ. NR 51/2, OBRĘB 0008
INWESTOR: MEC PIŁA SP. Z O.O.
64–920 PIŁA, UL. KACZORSKA 20
ADRES INWESTYCJI: PIŁA, UL. ŚNIADECKICH, DZ. NR 51/2

MAPA ZASADNICZA
do celów projektowych
skala 1 : 500

województwo: wielkopolskie
powiat: pilski
jednostka ewidencyjna 301901_1 Piła
obręb: 0008
działki: 51/2
ul. Śniadeckich - Kotłownia
ukł. współrz. prost. płaskich 2000/6
ukł. wysokości Kronsztadt
godło mapy: 6.194.10.09.2.2
6.194.10.09.2.4
Służebności gruntowych nie badano
Nr ewid, zgłoszenia: WGK.6640.1.83.2015

Obszar aktualizacji zaznaczono linią:

wykonał:

USŁUGI GEODEZYJNE
mgr inż. Antoni Nowakowski
Zaśw. kwalif. GUGiK Nr 802
ul. Żeromskiego 112, tel. (067) 2132373
64-920 PIŁA
P-570024878 NIP 764-169-84-17

Poświadcza się, że niniejszy dokument został opracowany w wyniku prac geodezyjnych i kartograficznych, których rezultaty zawiera operat techniczny wpisany do ewidencji materiałów państwowego zasobu geodezyjnego i kartograficznego

STAROSTA PILSKI

P. 3019. 2015. 166
(Identyfikator ewidencyjny materiału zasobu - operatu technicznego)

2015 -02- 0 2
(Data wpisania operatu technicznego do ewidencji materiałów zasobu)
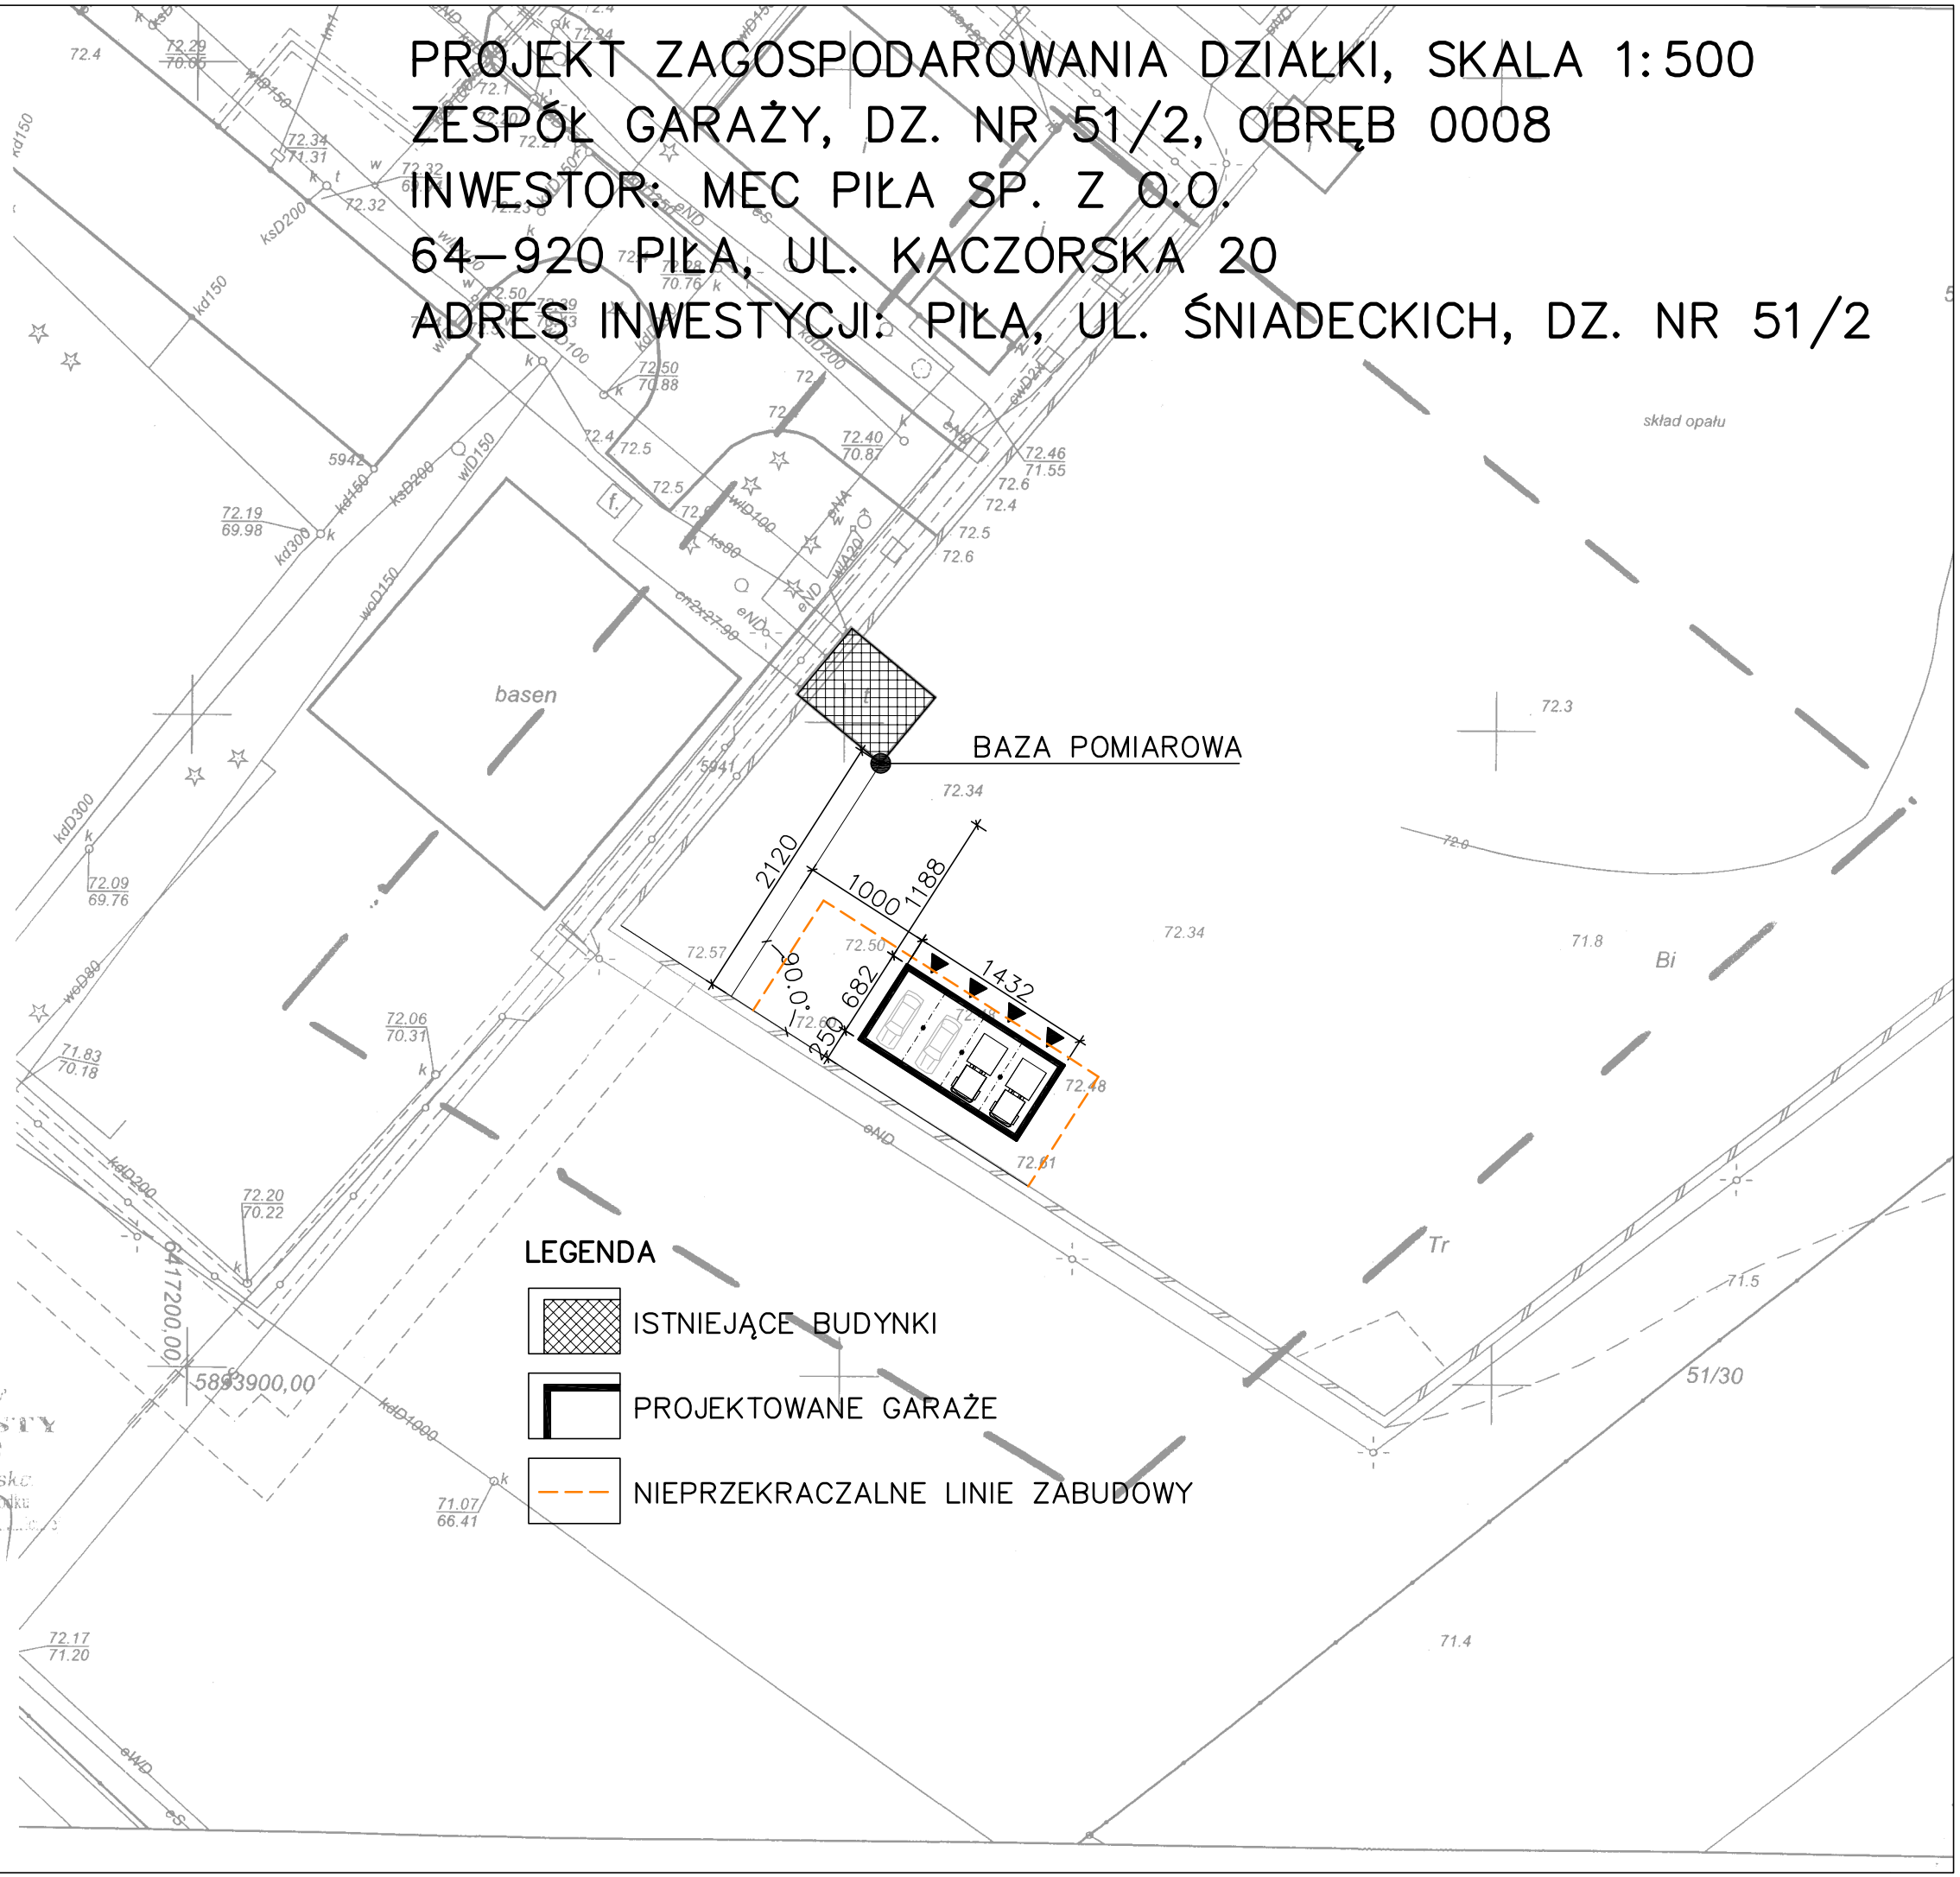
(Imię, nazwisko i podpis osoby reprezentującej organ)