


KR-KOSZYCE ZESPÓŁ 4 GARAŻY

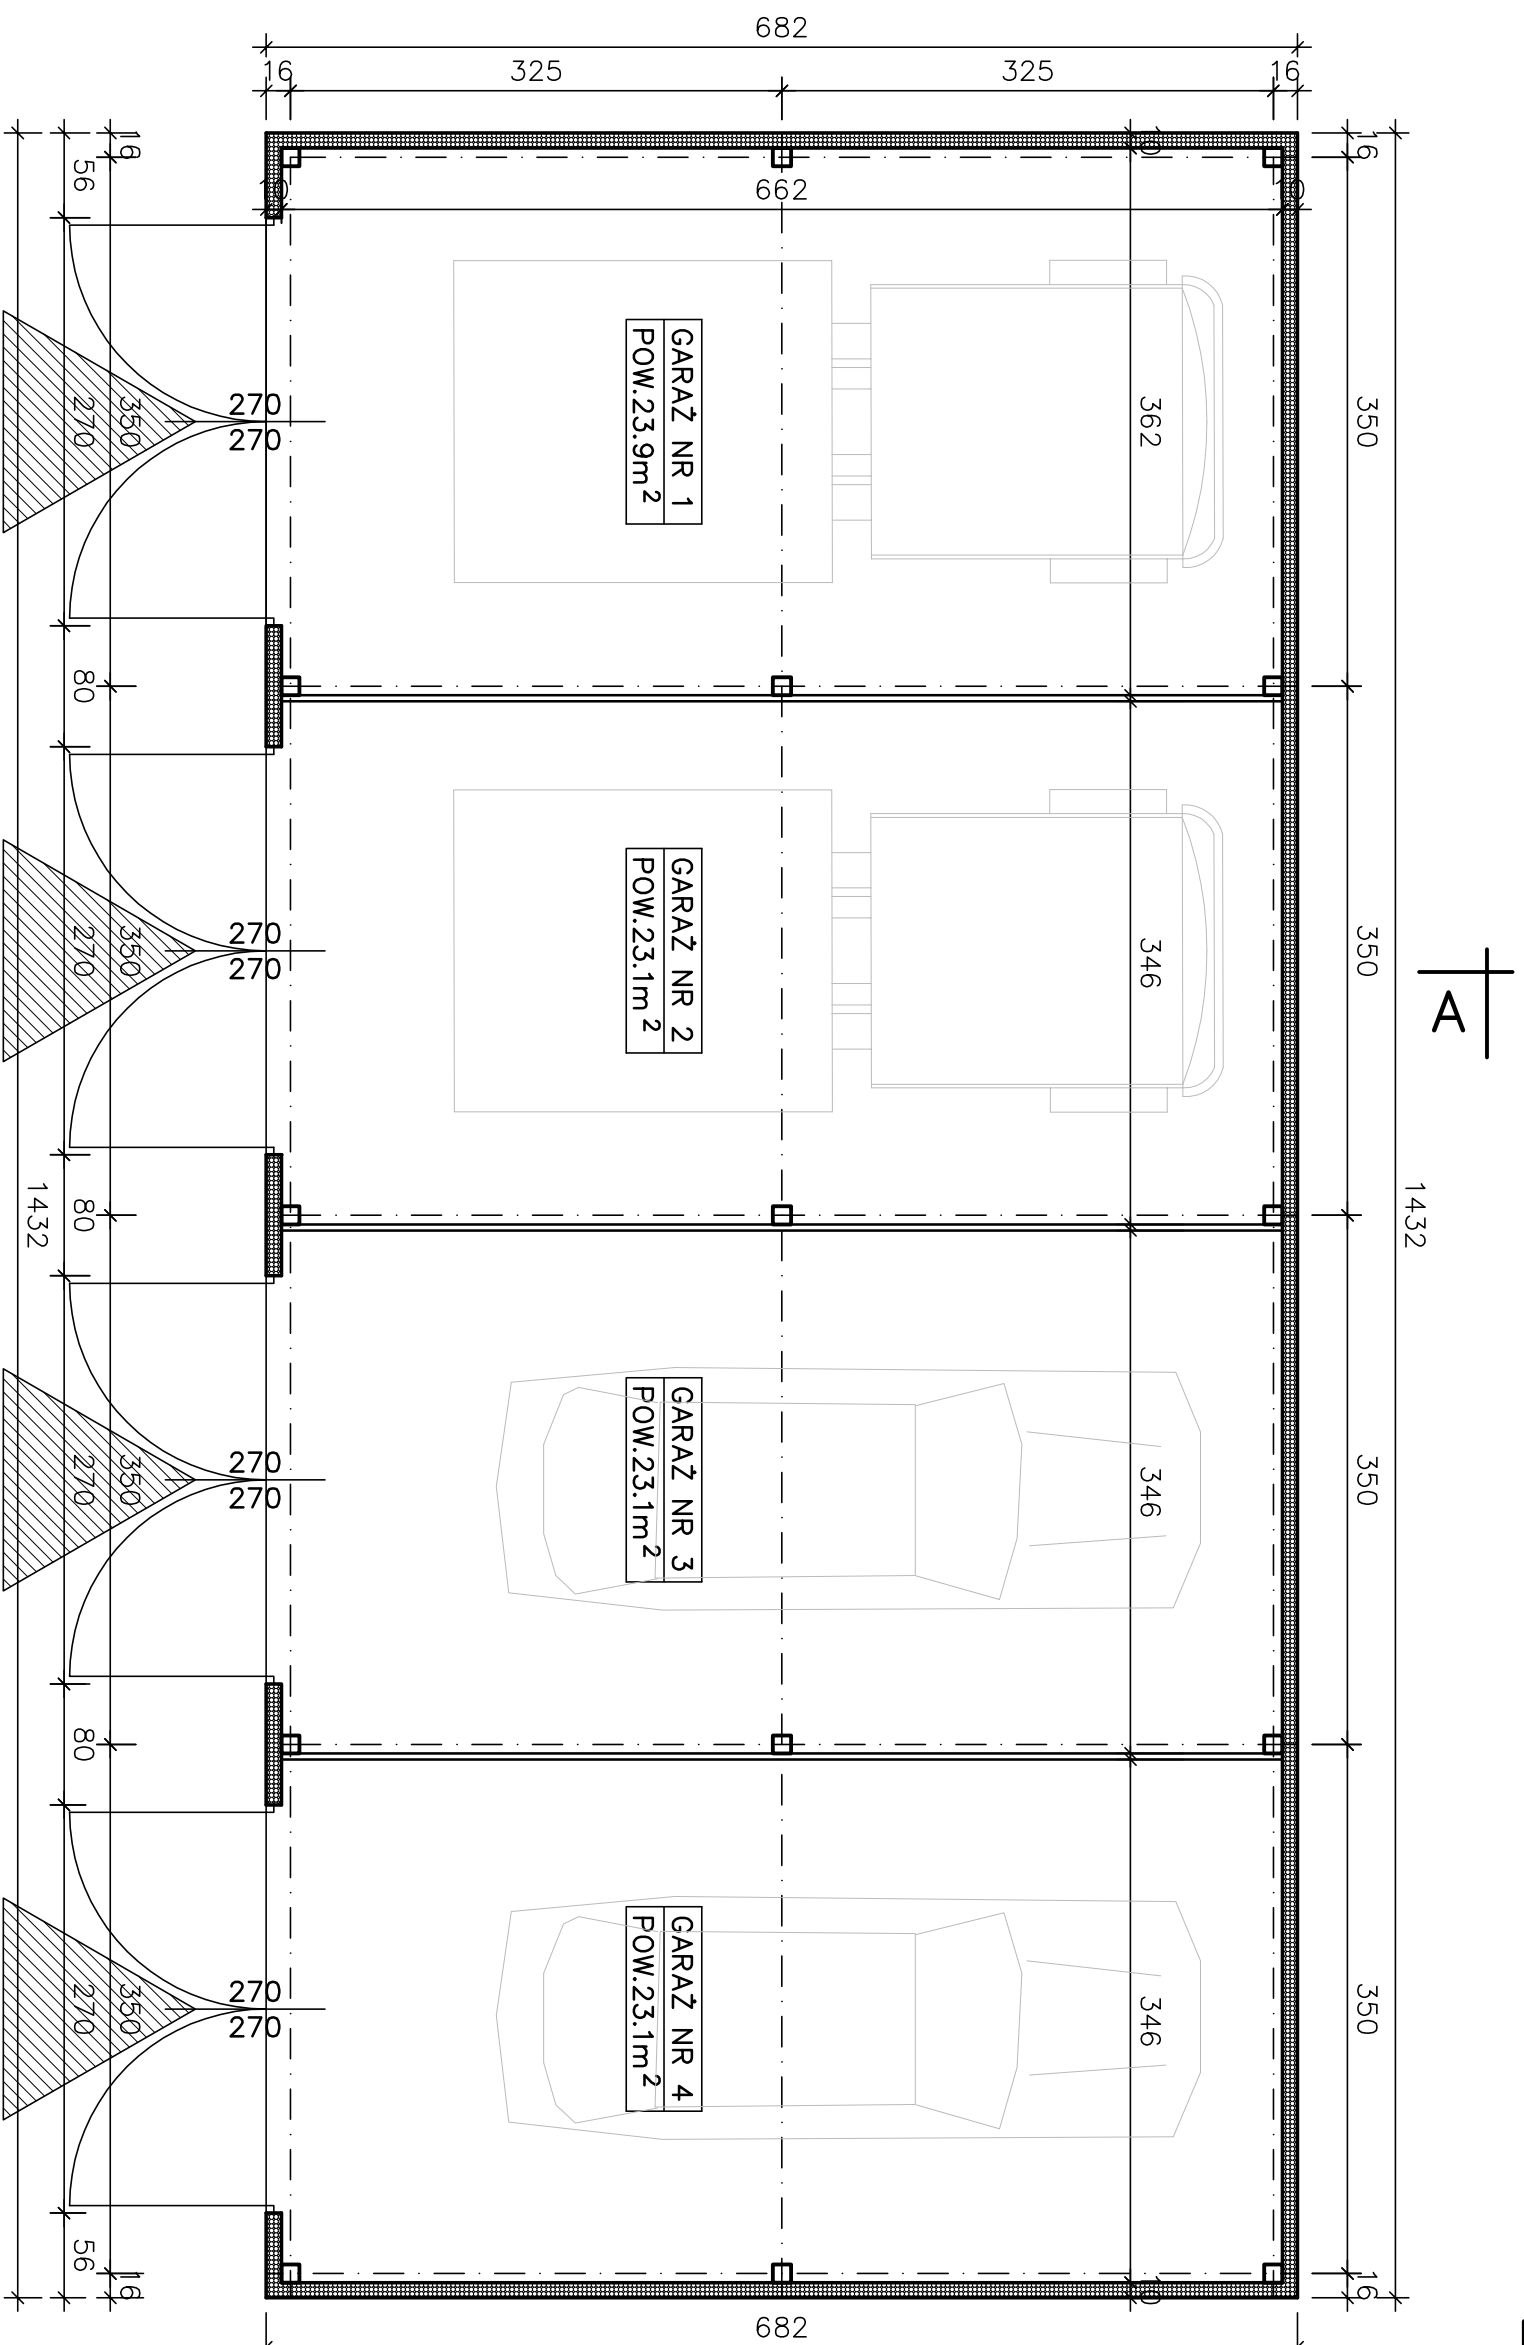

- Płyty warstwowe z rdzeniem poliuretanowym gr. 10cm.
- Mocowanie płyt – poziomy układ płyt
- Profilowanie liniowe
- Brama rozwierna dwuskrzydłowa ocieplana o wym. 270x270cm.
- Wymietrzaki dachowe fi250

RZUT PRZYZIEMIA , SKALA 1:50