


KR-KOSZYCE  
ZESPÓŁ 4 GARAŻY

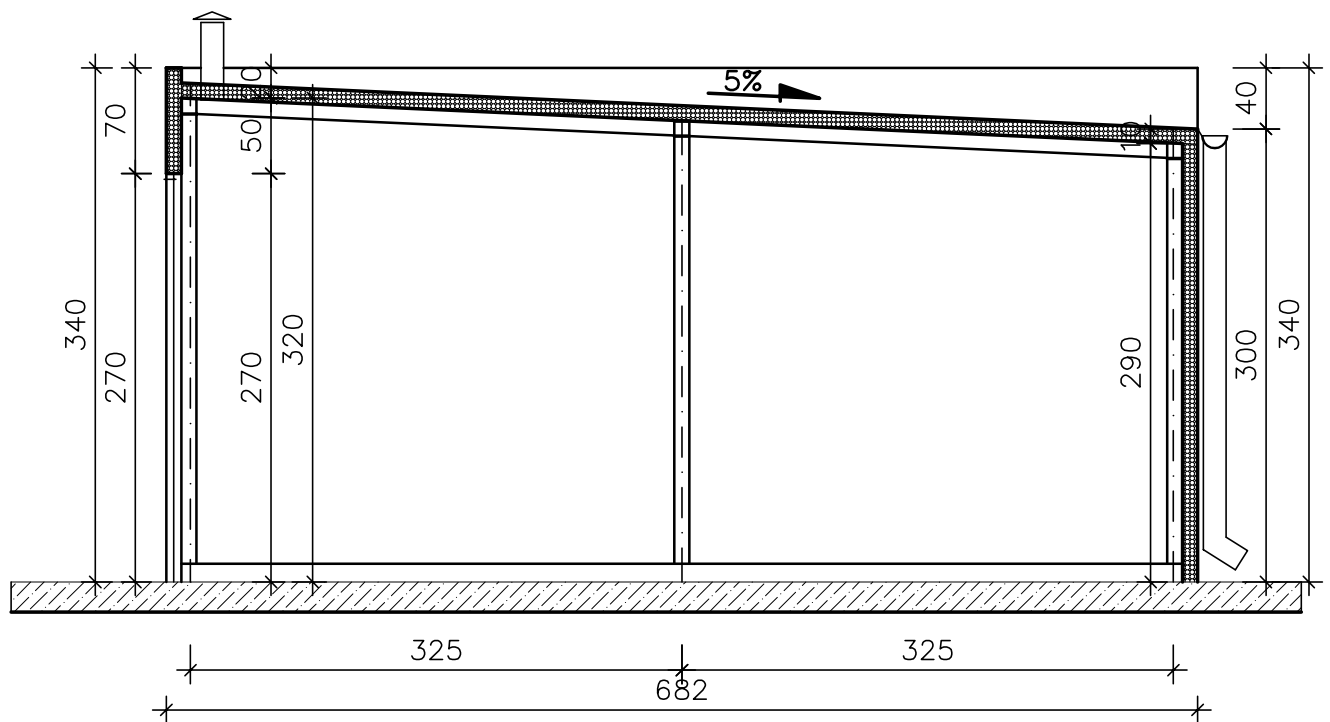

PRZEKRÓJ A-A , SKALA 1:50