



# ZAŁĄCZNIK NR 1

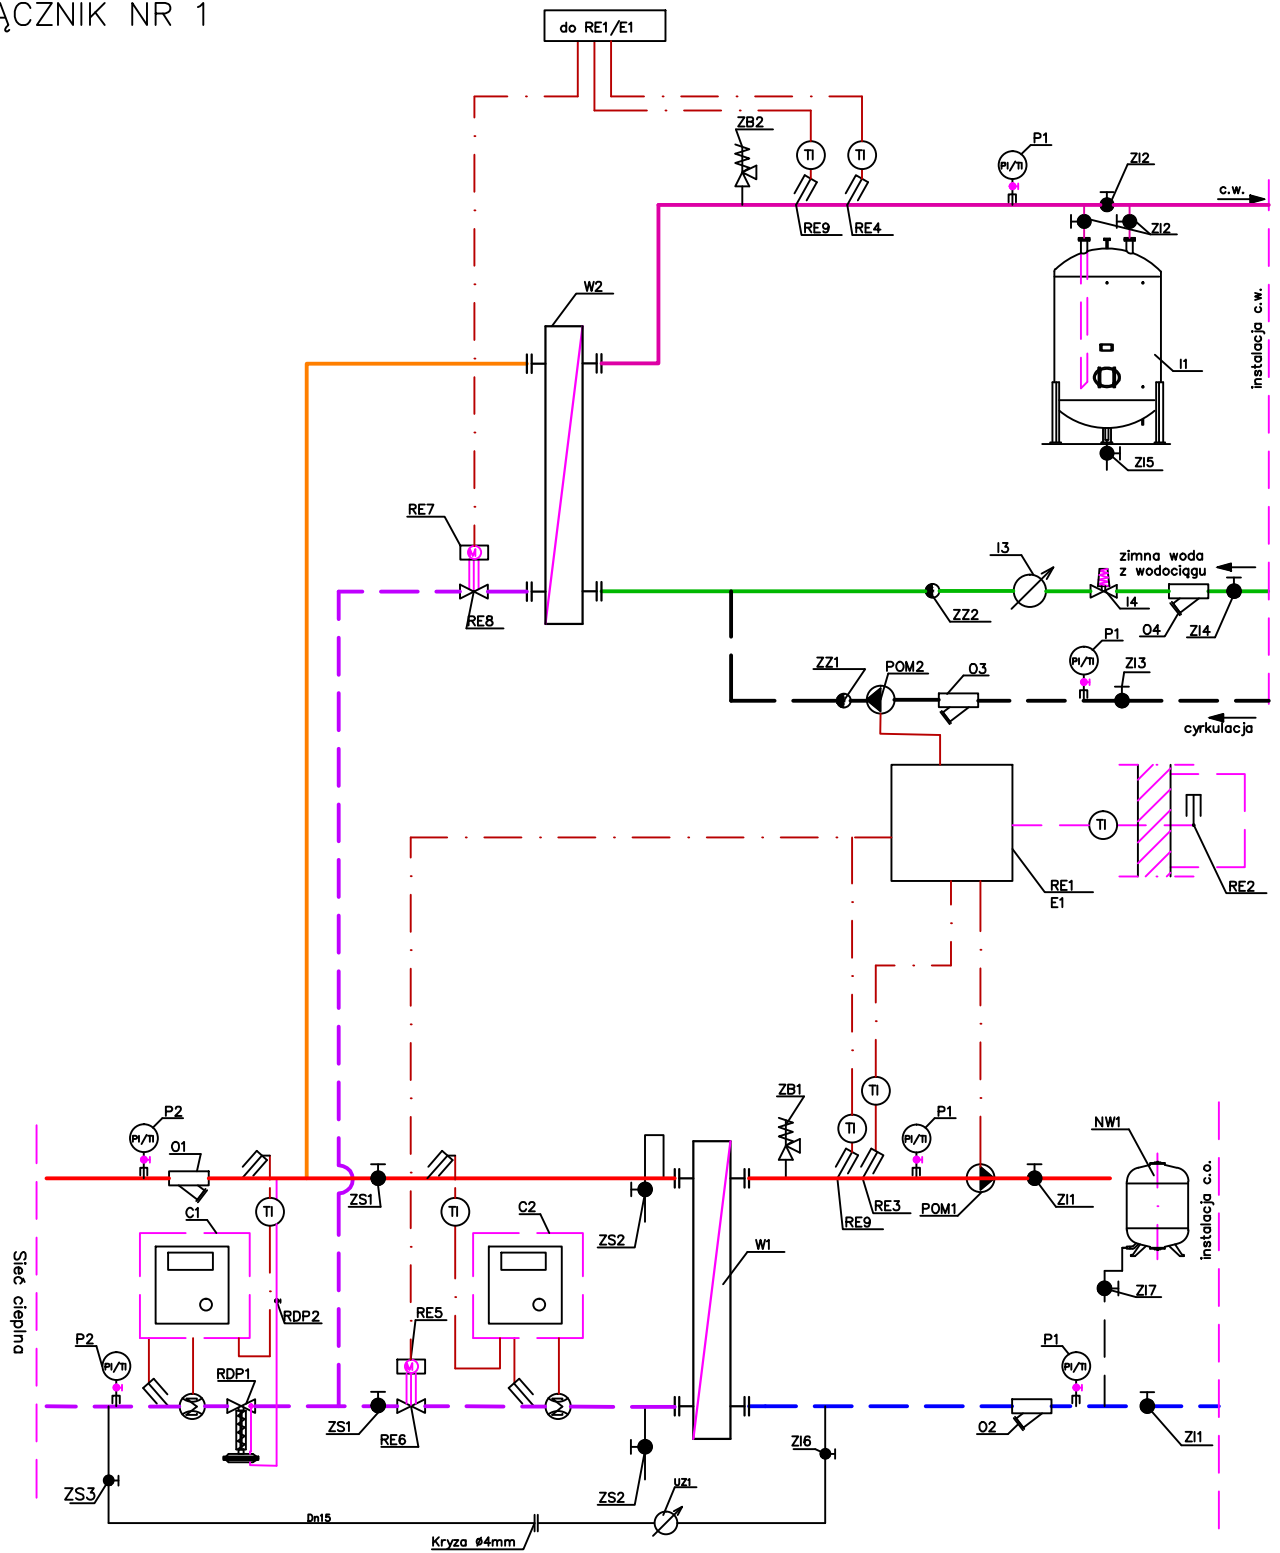

Projektował	09.2015r.	mgr inż. Waldemar Konieczka upr.bud. WKP/0279/PWOS/04	Inwestor: Miejska Energetyka Ciepła Sp. z o.o. ul. Kaczorska 20 64-920 Piła	Format
Projektował	09.2015r.	mgr inż. Tomasz Kondejka		A4
Data		Nazwisko	Temat rys.: Schemat technologiczny wiszącego węzła centralnego ogrzewania, ciepłej wody użytkowej bez monitoringu.	Podziałka
 Miejska Energetyka Ciepła Piła Sp. z o.o. ul. Kaczorska 20 64-920 Piła				NR RYS.
				1