


ZAŁĄCZNIK NR 1

Instalacja c.o. 90/70°C

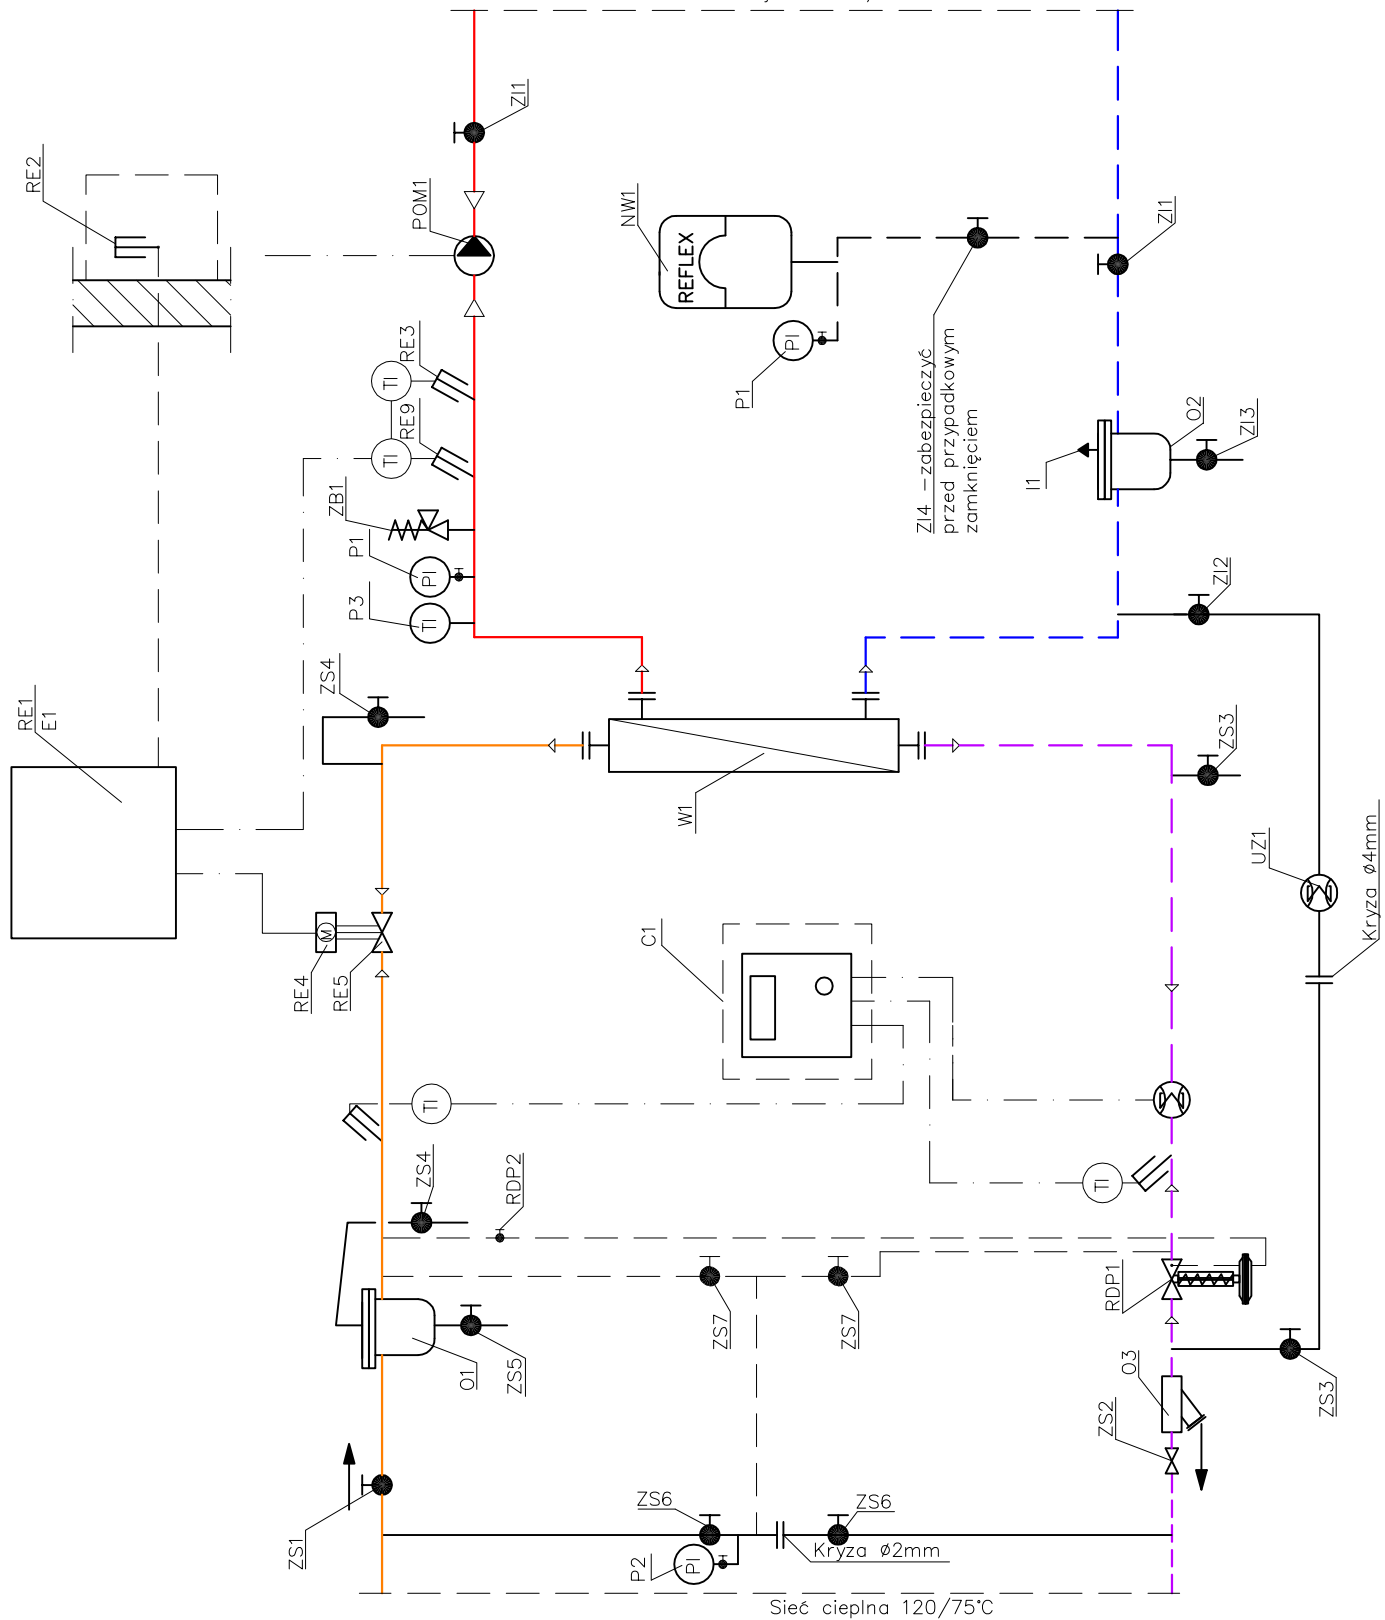

Projektował	02.2011r.	mgr inż. Waldemar Konieczka upr.bud. WKP/0279/PWOS/04
2010	Data	Nazwisko
Miejska Energetyka Ciepła Piła Sp. z o.o. ul. Kaczorska 20 64-920 Piła		

Inwestor: Miejska Energetyka Ciepła Sp. z o.o. ul. Kaczorska 20 64-920 Piła	Format A4
Temat rys.: Schemat technologiczny dla węzła centralnego ogrzewania oraz centralnego ogrzewania i wentylacji	Podziałka NR RYS. 1