



KOTŁOWNIA EC KOSZYCE, PIŁA UL. ŚNIADECKICH  
BUDYNEK WARSZTATOWY, SKALA 1:200

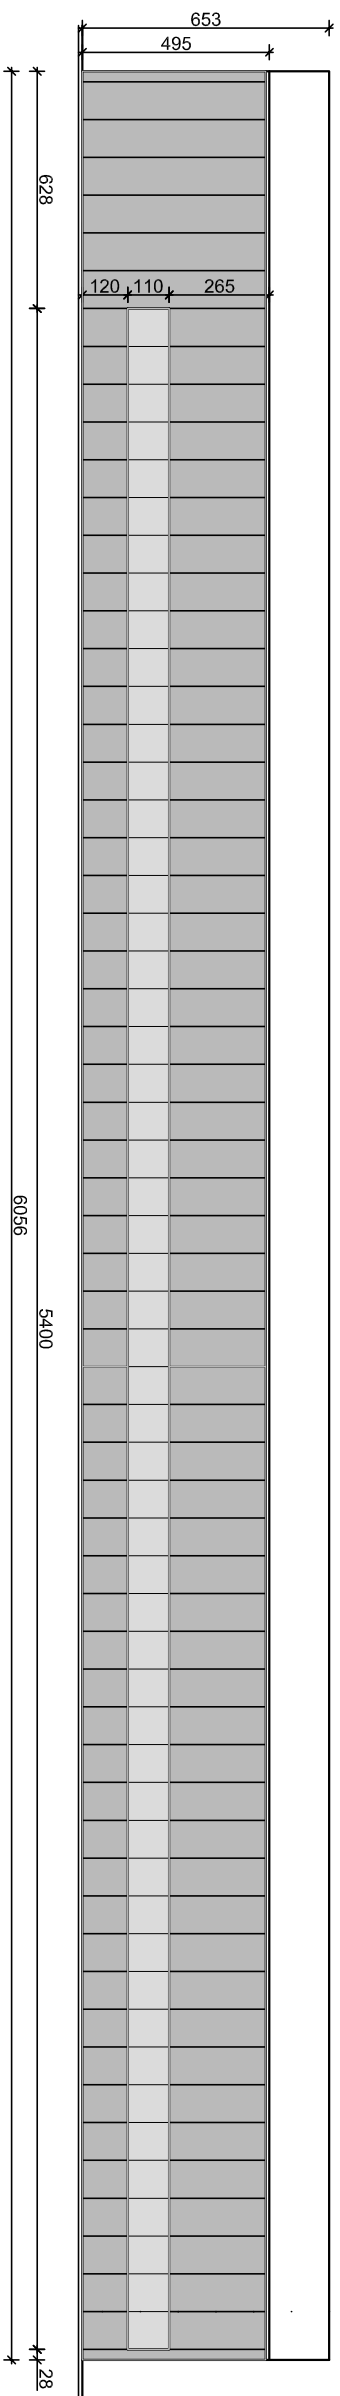


Powierzchnia elewacji (bez okien):  
294 - 60 = 234m<sup>2</sup>

ELEWACJA TYLNA

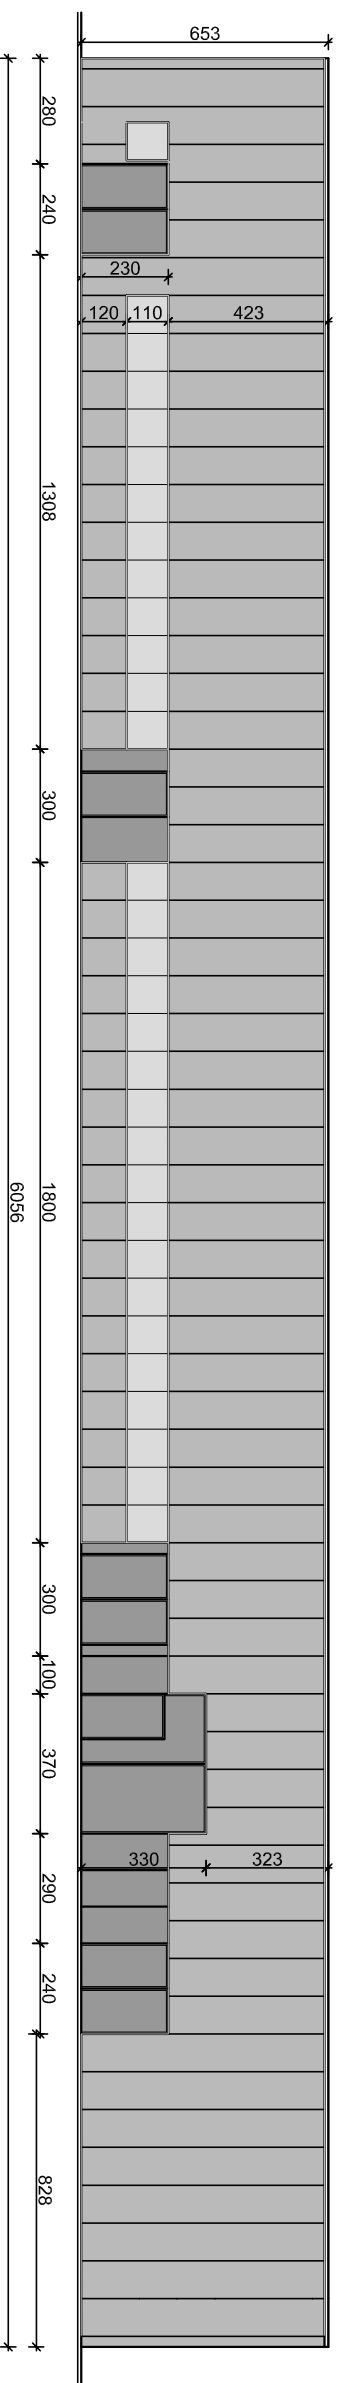


Powierzchnia elewacji (bez okien):  
390 - 34 = 356m<sup>2</sup>

ELEWACJA WEJŚCIOWA

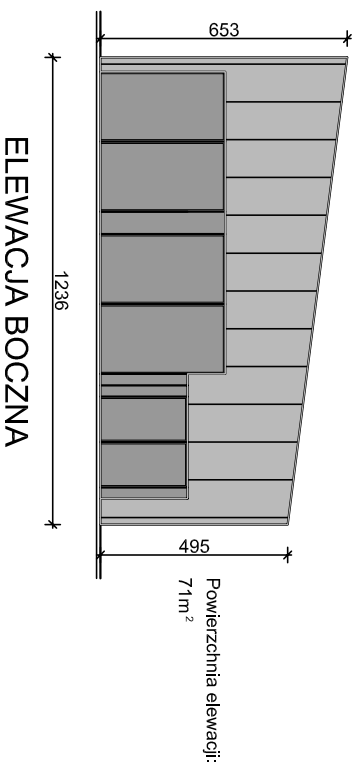

Powierzchnia elewacji:  
71m<sup>2</sup>

ELEWACJA BOCZNA

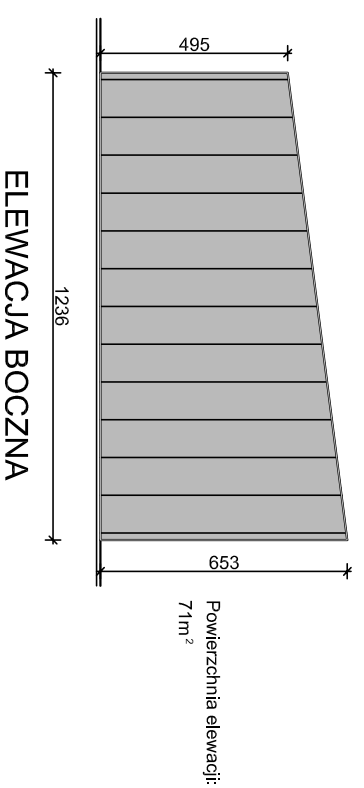

Powierzchnia elewacji:  
71m<sup>2</sup>

ELEWACJA BOCZNA

RAL 7040 (POPIELATY PIRYTOWY)

RAL 7046 (SZARY CIEMNIEJSZY)