


ZAŁĄCZNIK NR 7

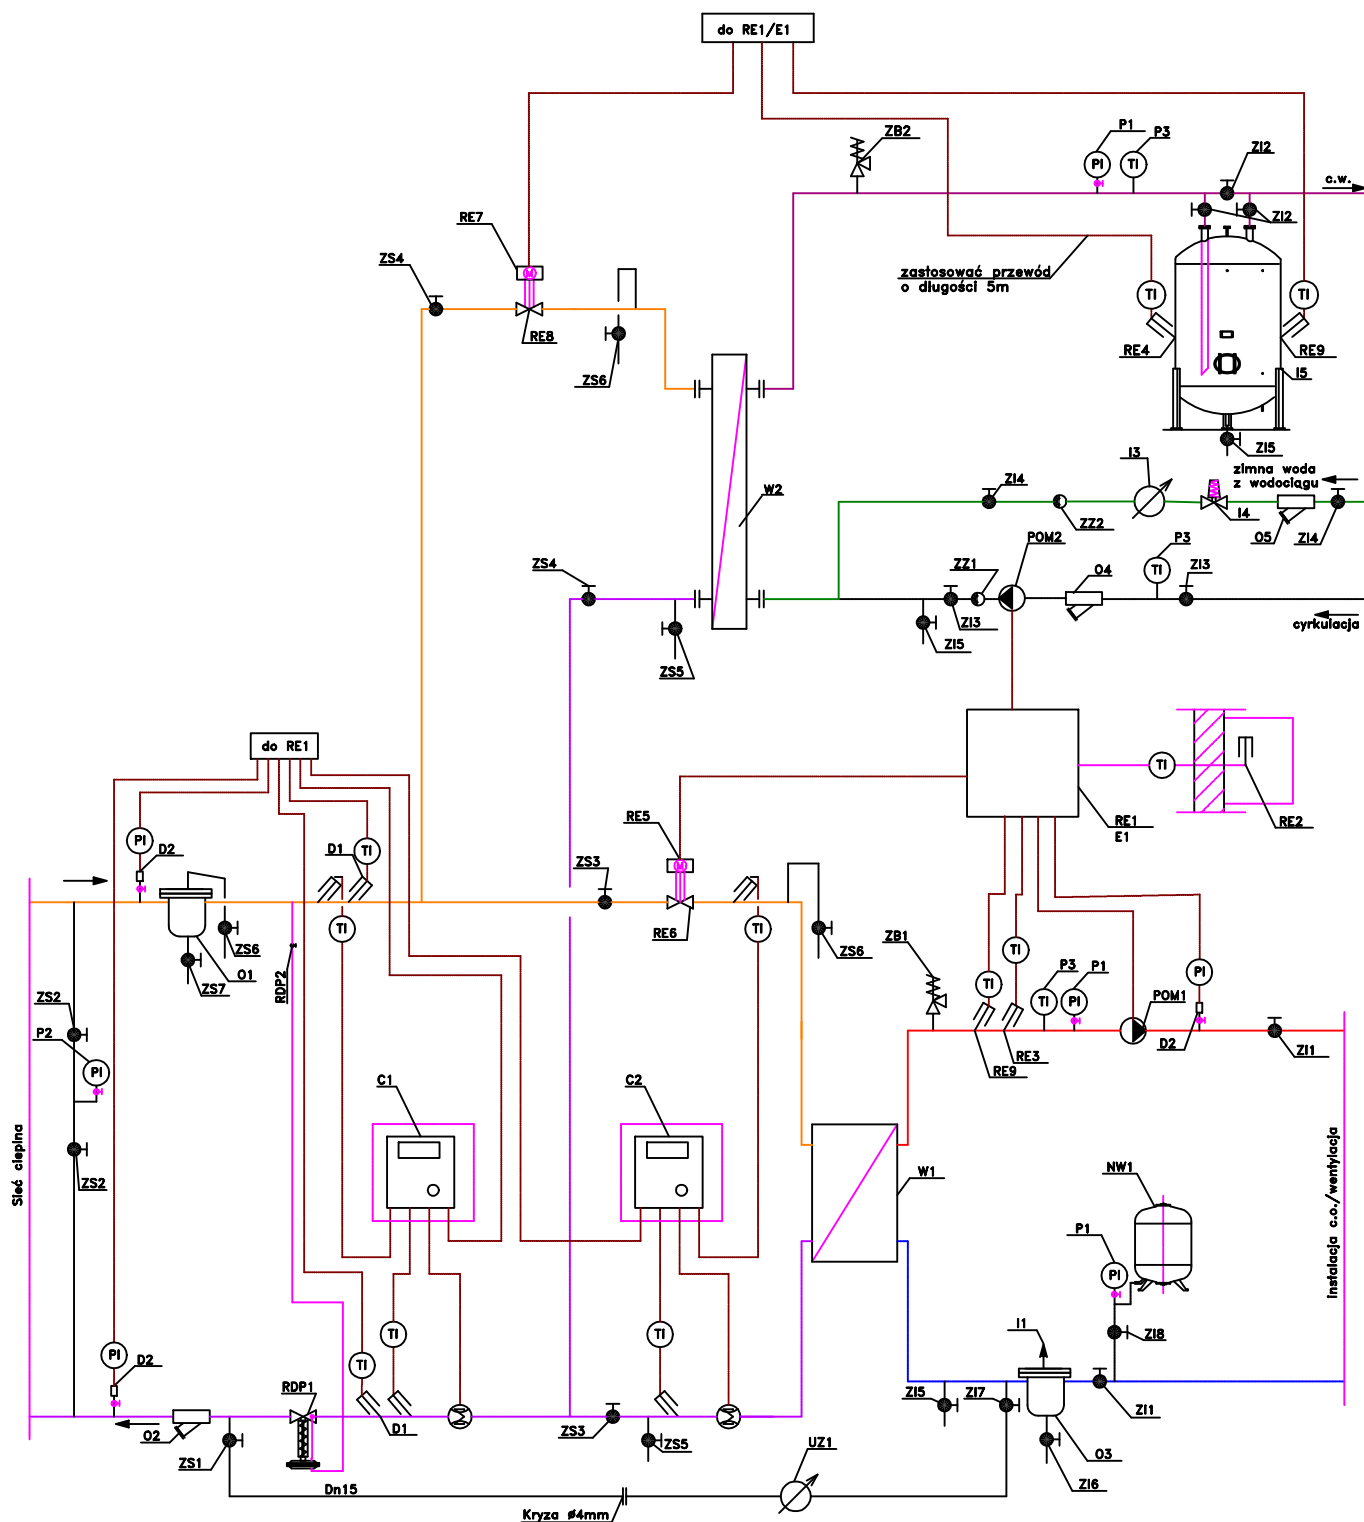

Projektował	03.2022r.	mgr inż. Waldemar Konieczka upr.bud. WKP/0279/PW0S/04	
Projektował	03.2022r.	mgr inż. Tomasz Kondeja upr.bud. WKP/0177/P00S/15	
Data		Nazwisko	
 Miejska Energetyka Ciepła Piła Sp. z o.o. ul. Kaczorska 20 64-920 Piła			

Inwestor: Miejska Energetyka Ciepła Piła Sp. z o.o. ul. Kaczorska 20 64-920 Piła		Format A4
Temat rys.: Schemat technologiczny węzła centralnego ogrzewania, ciepłej wody użytkowej i wentylacji z monitoringiem.		Podziałka
		NR RYS. 1