


# ZAŁĄCZNIK NR 10

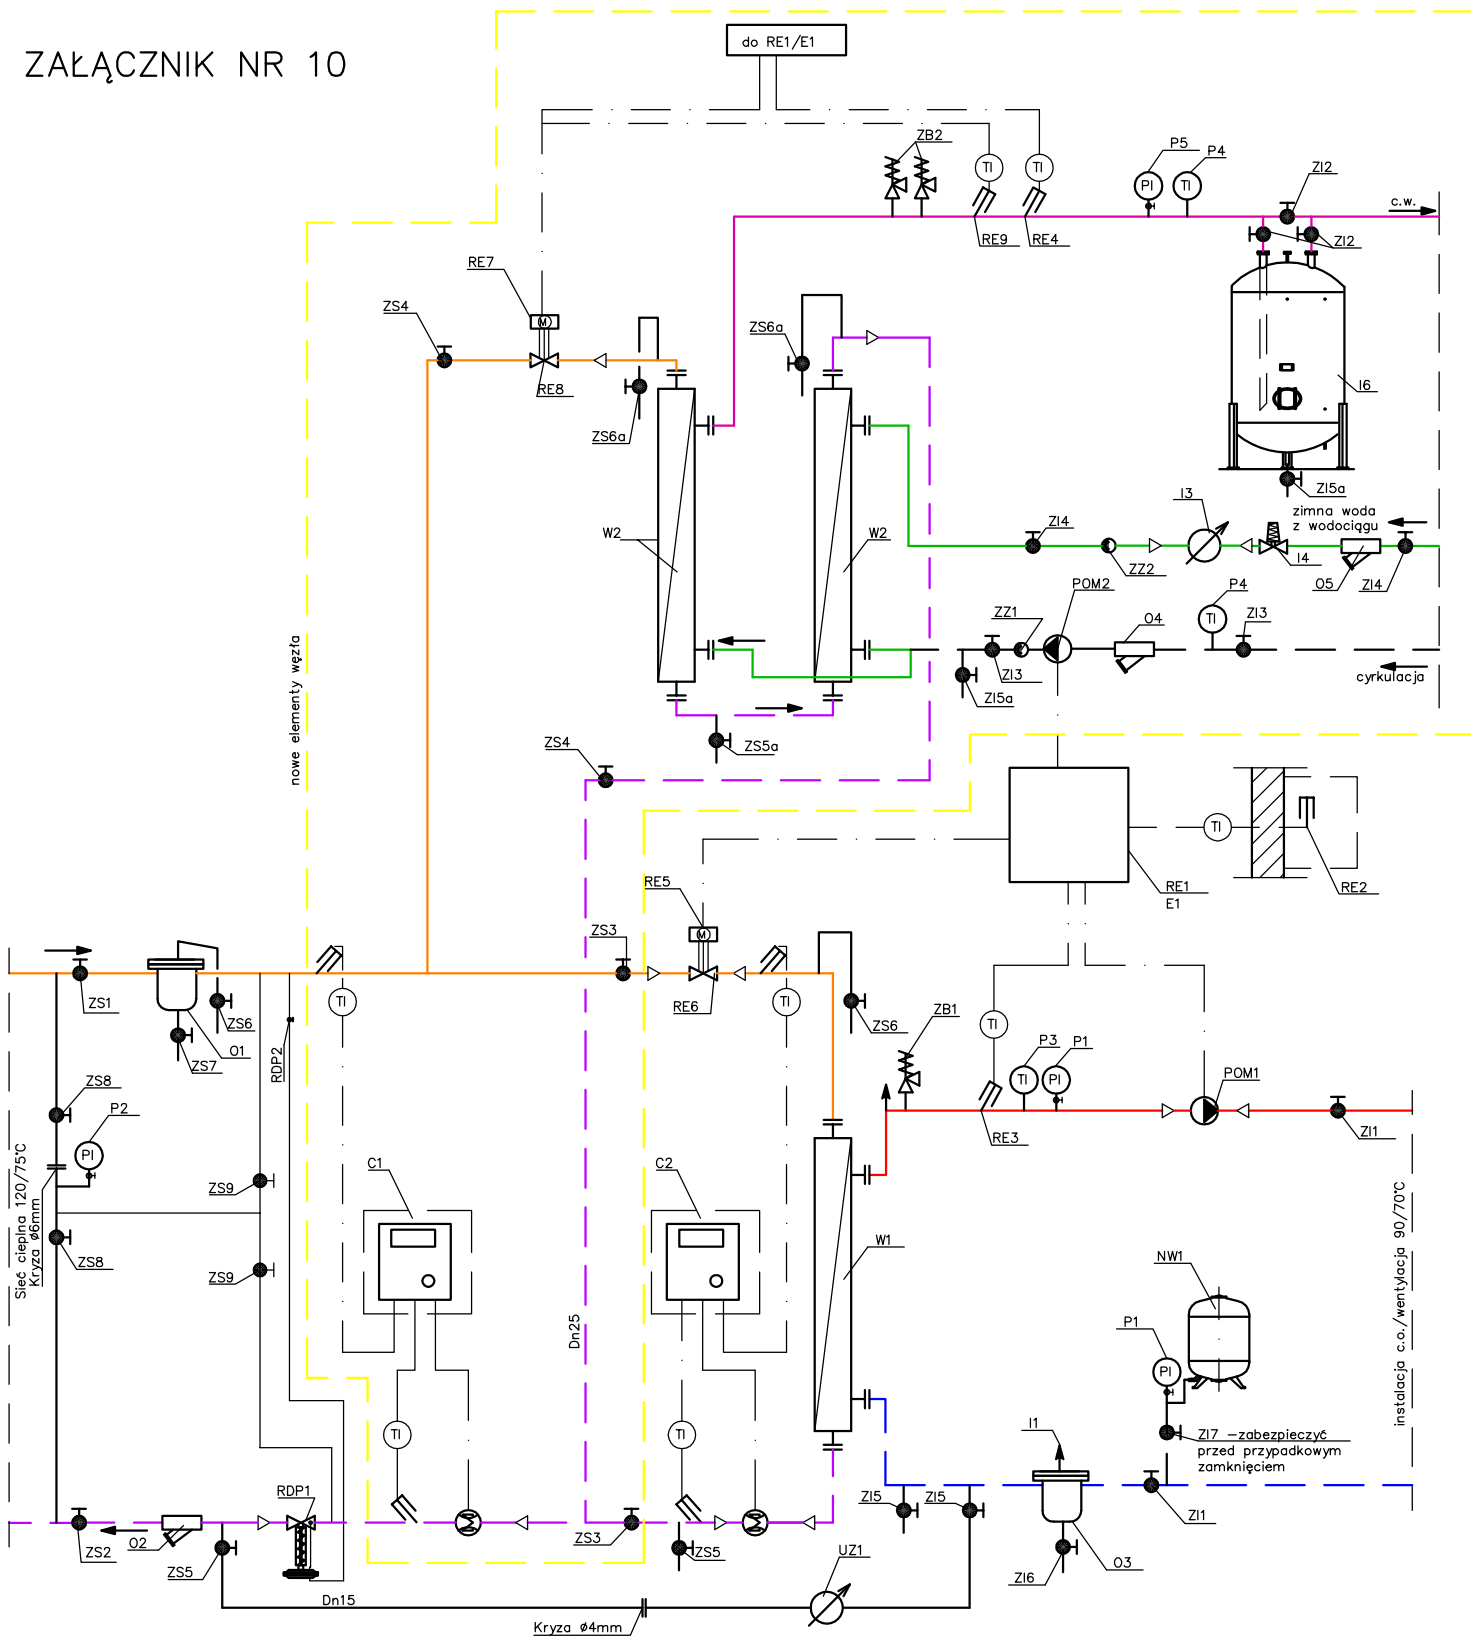

Projektował 04.2012r. mgr inż. Waldemar Konieczka  
upr.bud. WKP/0279/PWOS/04

Inwestor: Miejska Energetyka Ciepła Sp. z o.o.  
ul. Kaczorska 20  
64-920 Piła

Format  
A4

2012 Data Nazwisko

Temat rys.: Schemat technologiczny  
rozbudowa węzła centralnego ogrzewania  
o moduł ciepłej wody użytkowej

Podziątka

Miejska Energetyka Ciepła Piła Sp. z o.o.  
ul. Kaczorska 20  
64-920 Piła

NR RYS.  
1