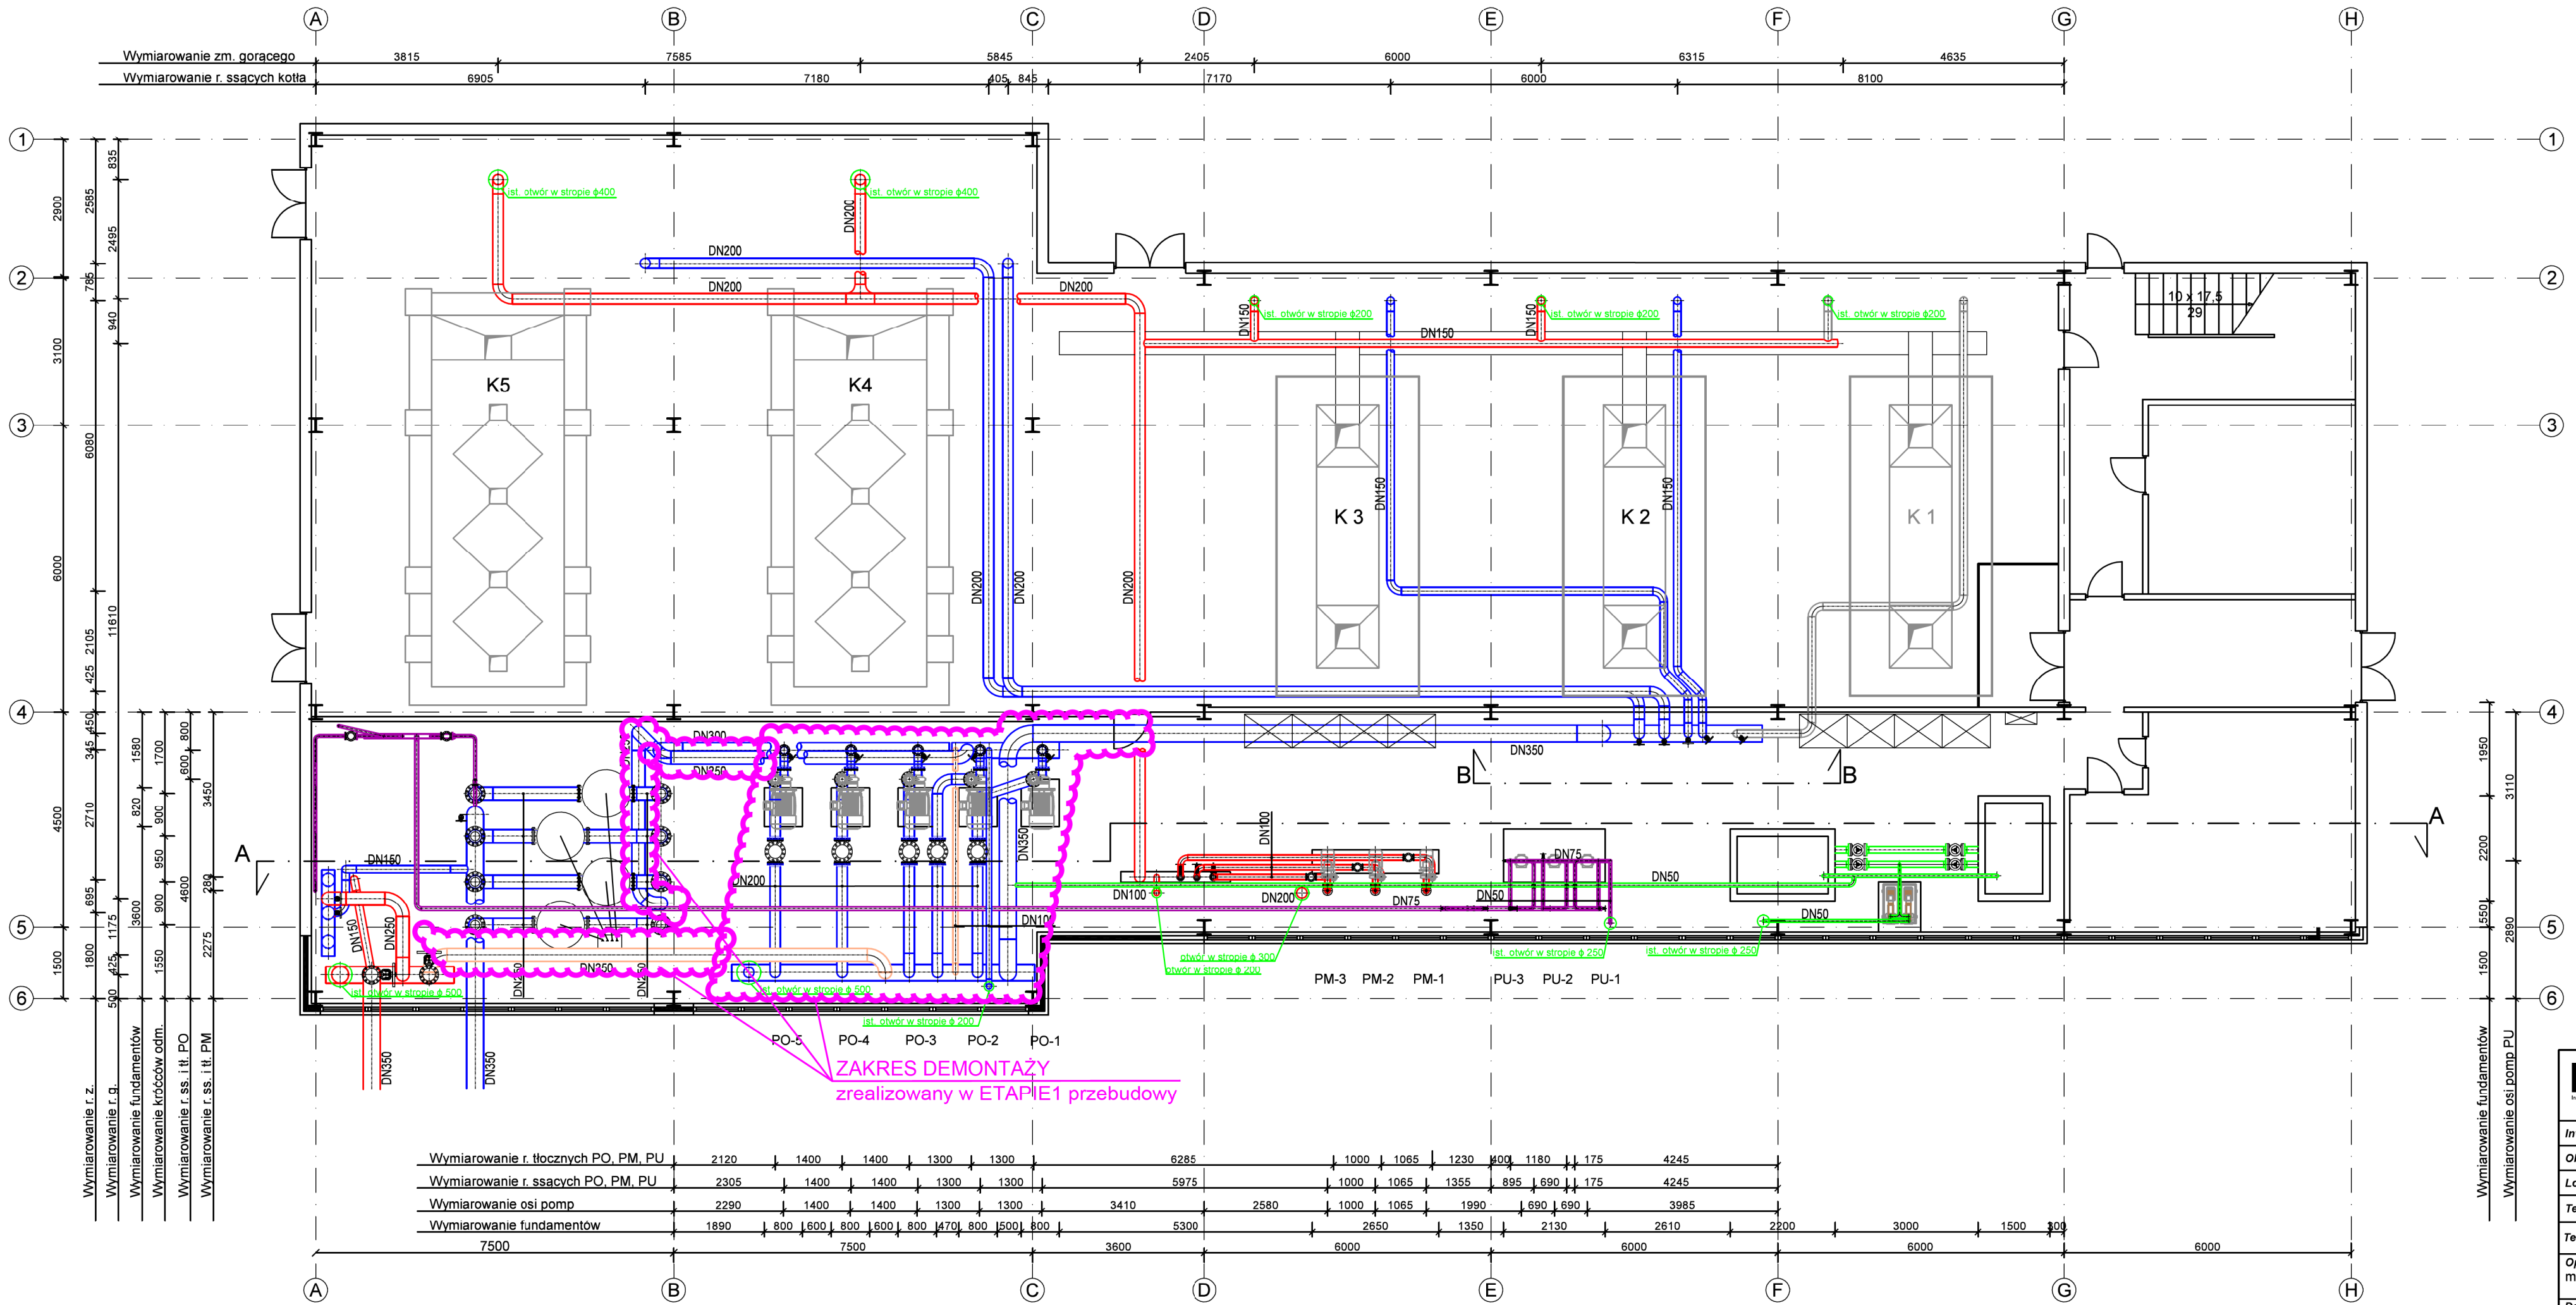

LEGENDA:

- rurociągi istniejące

ZAŁĄCZNIK NR 9 do SIWZ

INerio Innovative Energy Solutions	Biuro Projektowe INERIO Zbigniew Plutecki, ul. Wspólna 5, 45-837 Opole tel. +48 77 45 70 006, fax +48 77 45 70 006, kom. 601491779, www.inerio.pl, z.plutecki@inerio.pl UWAGA !: Niniejsze opracowanie wraz z zawartymi rozwiązaniami stanowi własność firmy INERIO z siedzibą w Opolu ul. Wspólna 9 i może być wykorzystywane, przetwarzane oraz powielane jedynie za jego zgodą.
Inwestor:	Miejska Energetyka Cieplna Piła Sp. z o .o.
Obiekt:	Ciepłownia KR - Kaczorska
Lokalizacja:	ul. Kaczorska, 64-920 Piła
Temat projektu:	PROJEKT BUDOWLANO-WYKONAWCZY PRZEBUDOWY I AUTOMATYZACJI UKŁADU TERMOHYDRAULICZNEGO CIEPŁOWNI KR KACZORSKA W PIŁE
Temat rysunku:	RZUT POZIOMU +0,00
Opracował: mgr inż. Paweł Sattler	Projektował: dr inż. Zbigniew Plutecki upr.bud.nr OPL/0239/POOS/06

Data:	Stadium:	Branża:	Skala:	Nr projektu:	Nr rysunku:
30.11.2017	STAN ISTN.	TECHNOLOGIA	1:100	10/2017	INW-002