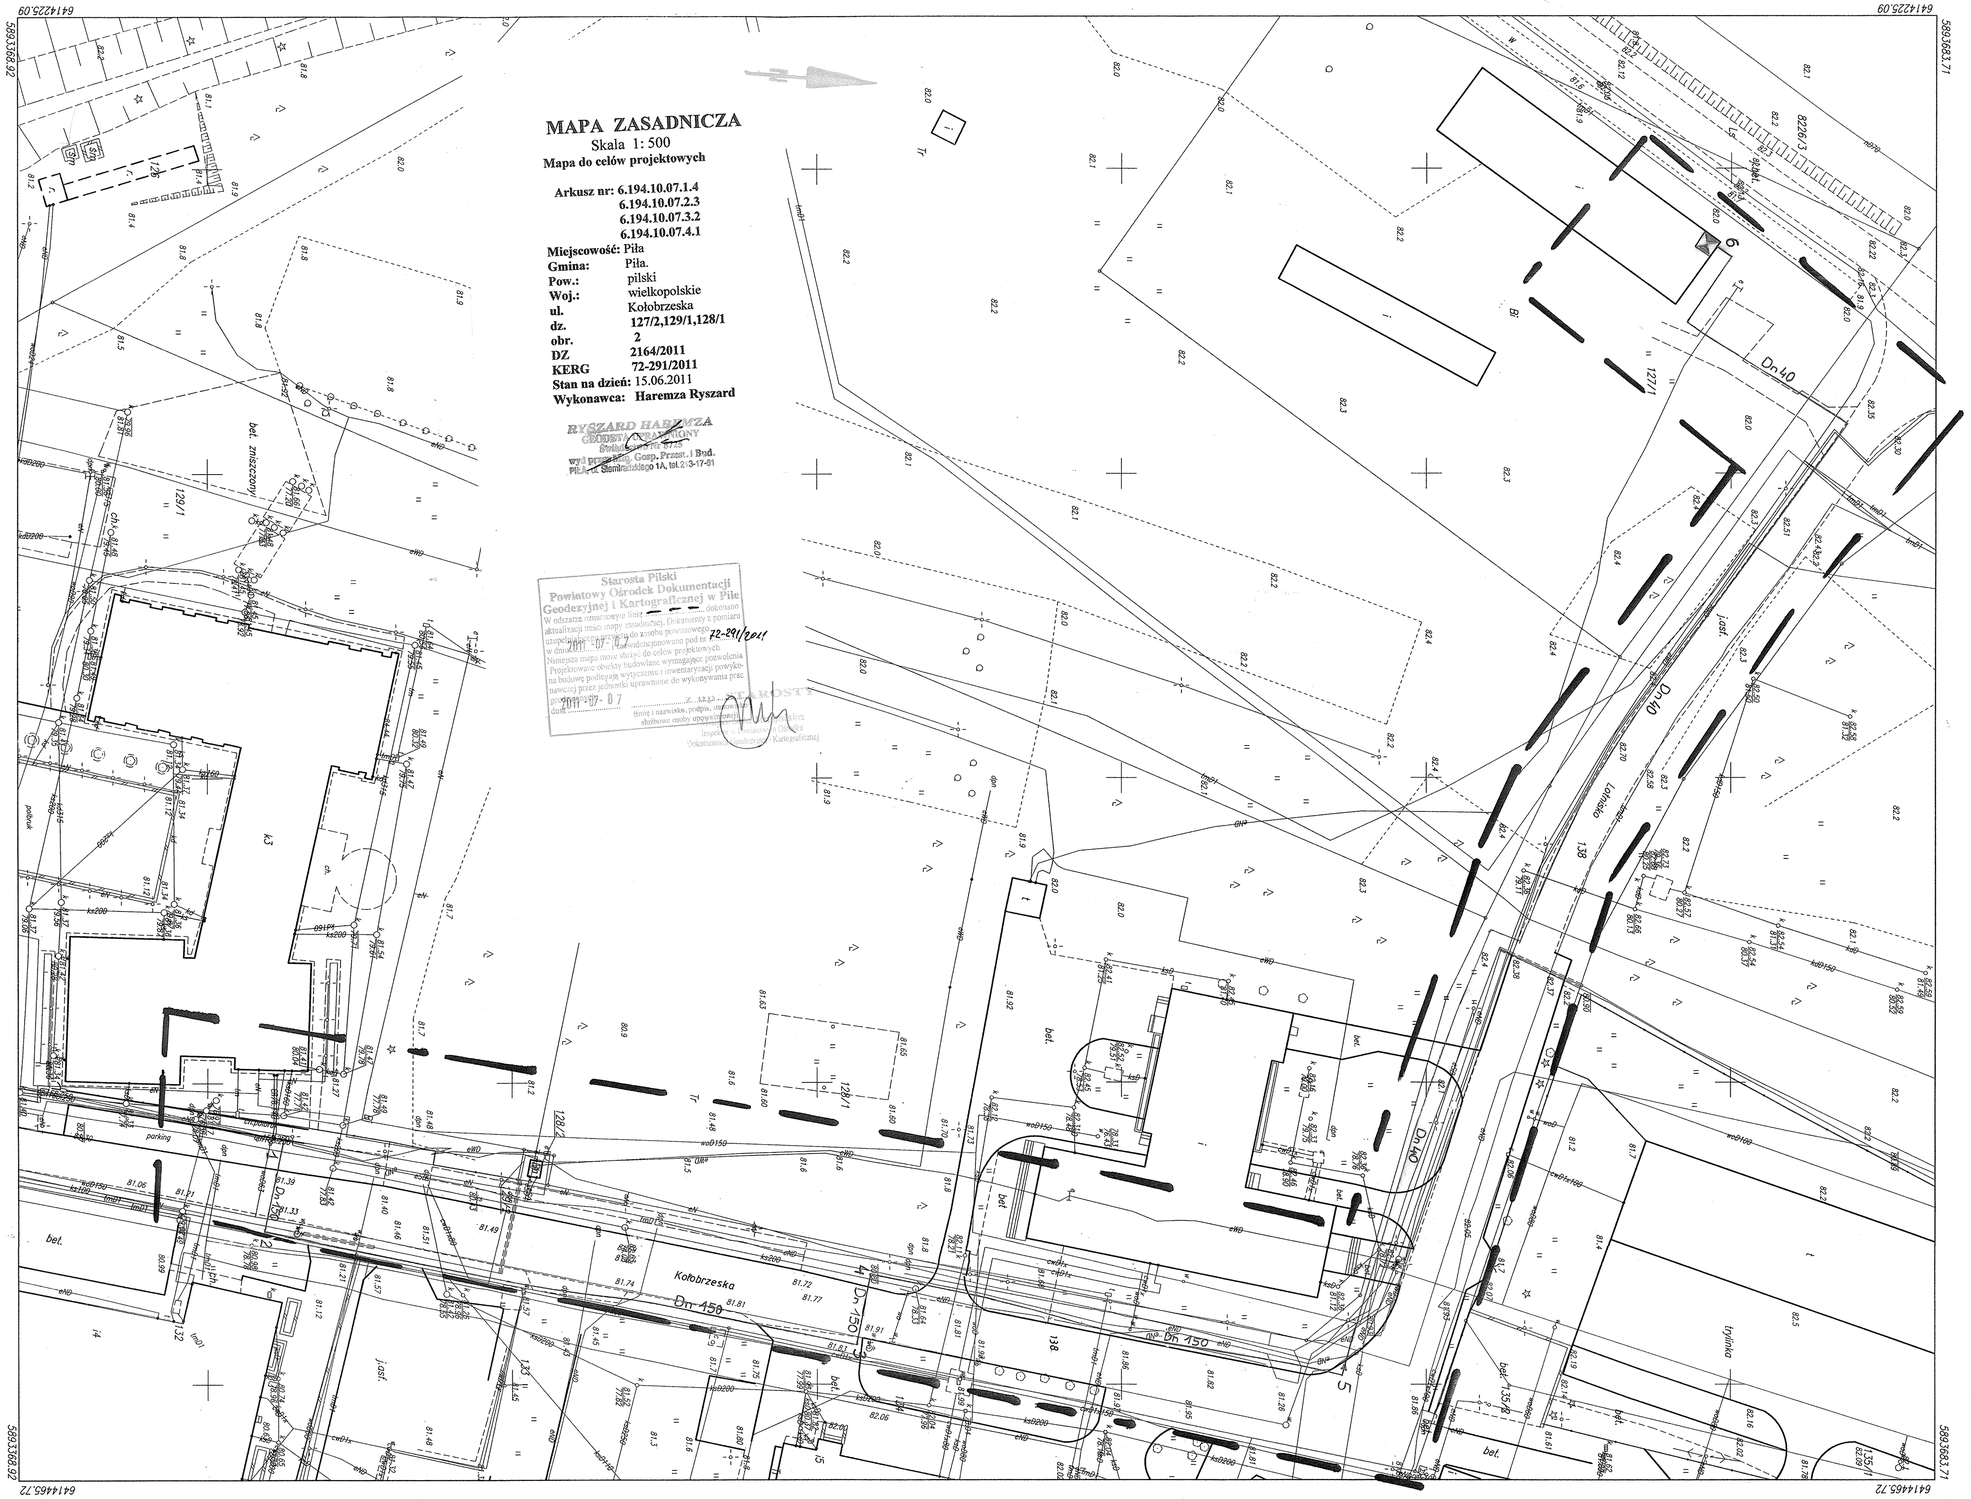

MAPA ZASADNICZA
Skala 1: 500
Mapa do celów projektowych
Arkusz nr: 6.194.10.07.1.4
6.194.10.07.2.3
6.194.10.07.3.2
6.194.10.07.4.1
Miejscowość: Piła
Gmina: Piła.
Pow.: pilski
Woj.: wielkopolskie
ul. Kołobrzeska
dz. 127/2,129/1,128/1
obr. 2
DZ 2164/2011
KERG 72-291/2011
Stan na dzień: 15.06.2011
Wykonawca: Haremza Ryszard
RYSZARD HAREMZA
GEODETA UPRAWNIONY
Starosta Pilski
Powiatowy Ośrodek Dokumentacji
Geodezyjnej i Kartograficznej w Pile
72-291/2011
Kołobrzeska
Dn 150
Dn 40
Lotniska