


Poświadczam, że niniejszy dokument został opracowany w wyniku prac geodezyjnych i kartograficznych, których rezultaty zawiera operat techniczny wpisany do ewidencji materiałów państwowego zasobu geodezyjnego i kartograficznego STAROSTA PILSKI

P.2019.0019.2235
(identyfikator ewidencyjny materiału zasobu - operatu technicznego)
2019-08-23
(data wpisania operatu technicznego do ewidencji materiałów zasobu)


z up. STAROSTY
(imię, nazwisko i podpis osoby reprezentującej organ)

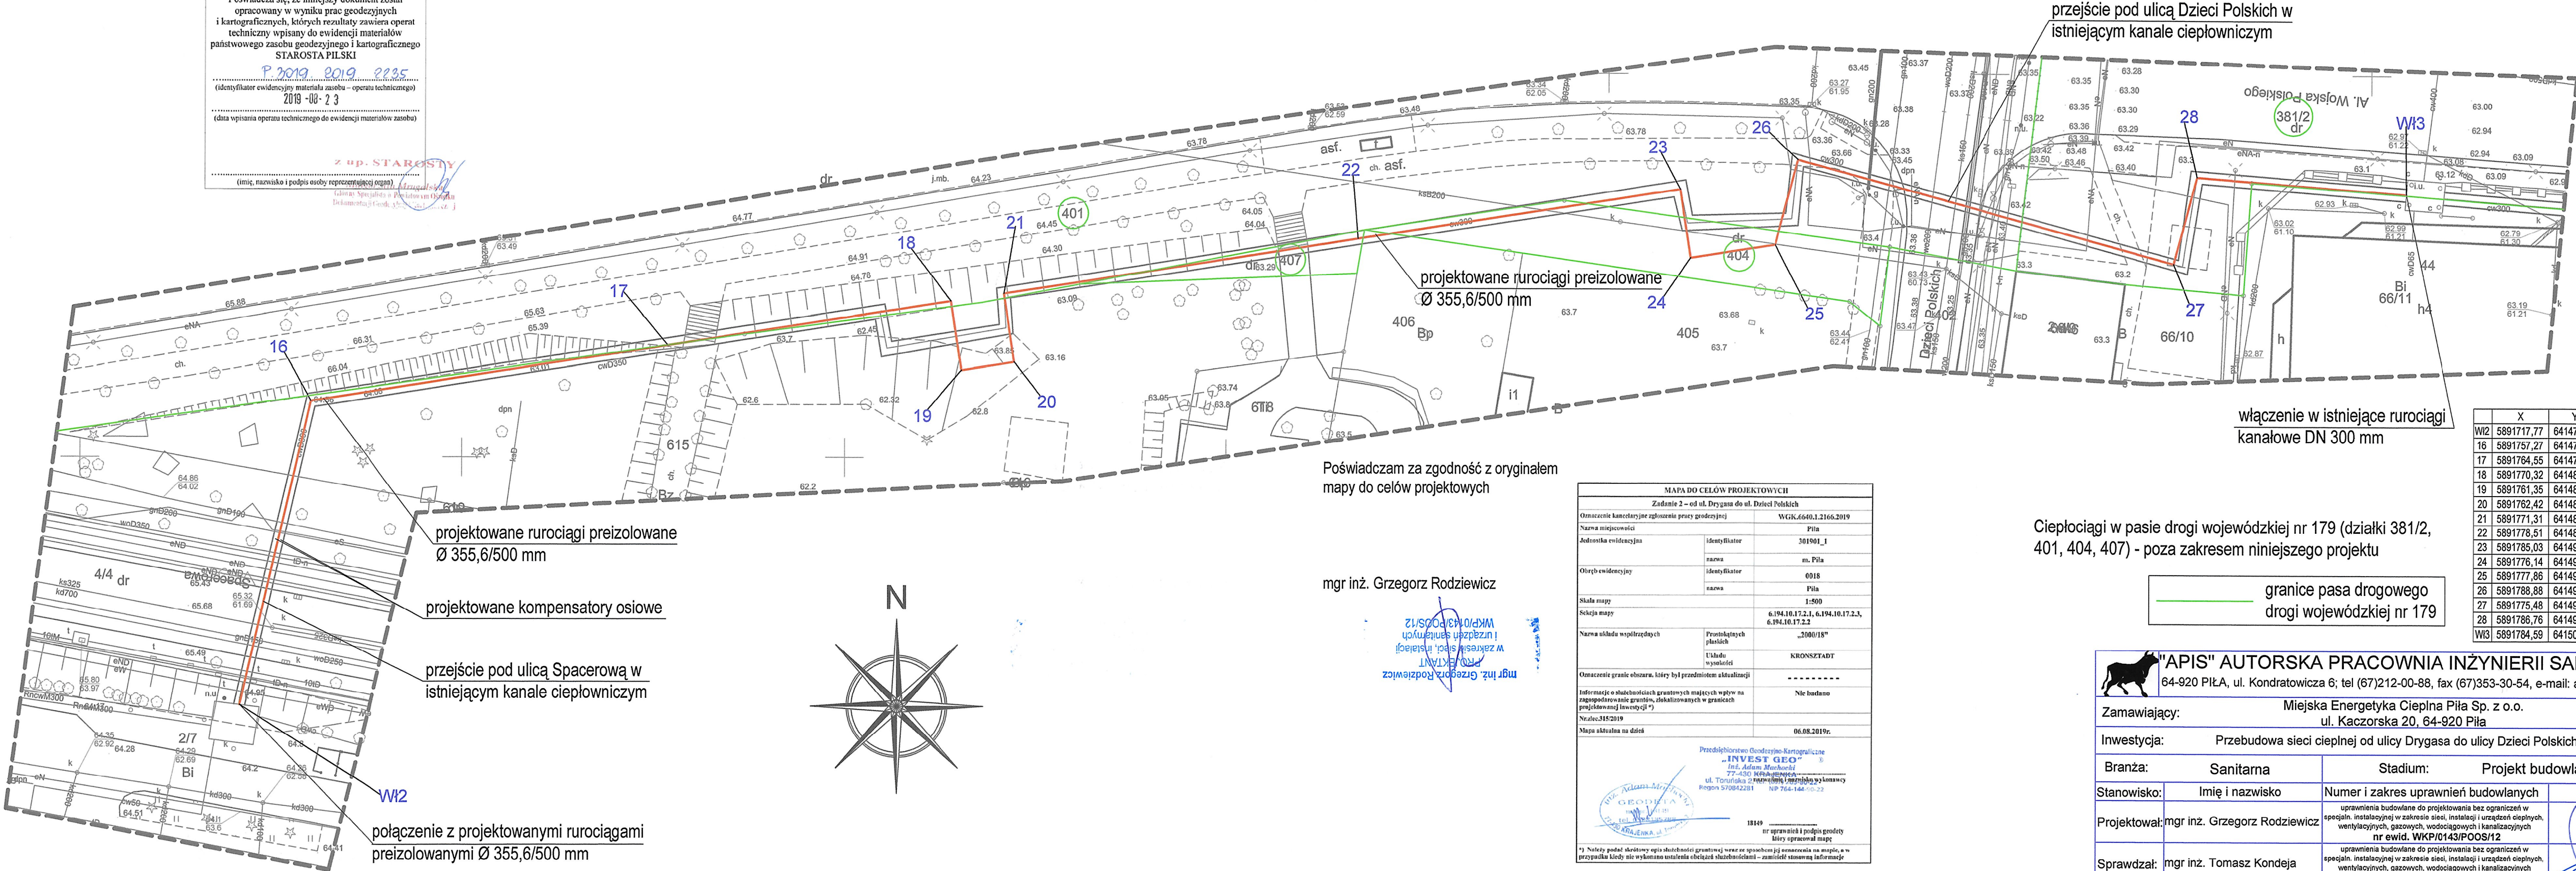

Poświadczam za zgodność z oryginałem mapy do celów projektowych

mgr inż. Grzegorz Rodziejewicz

mgr inż. Grzegorz Rodziejewicz
WZK/0143/POOS/12
KRAJOWA
KRAJOWA

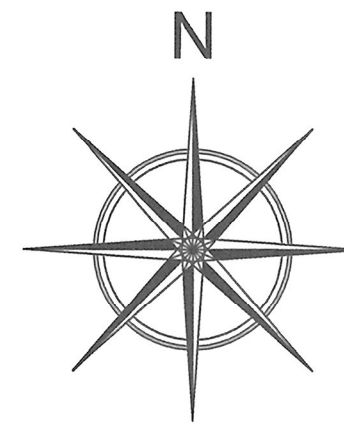

MAPA DO CELÓW PROJEKTOWYCH	
Zadanie 2 - od ul. Drygasa do ul. Dzieci Polskich	
Oznaczenie kancelaryjne zgłoszenia pracy geodezyjnej	WGK.6640.1.2166.2019
Nazwa miejscowości	Pila
Jednostka ewidencyjna	identyfikator 301901_1
	nazwa m. Pila
Obręb ewidencyjny	identyfikator 0018
	nazwa Pila
Skala mapy	1:500
Składowanie mapy	6.194.10.17.2.1, 6.194.10.17.2.2, 6.194.10.17.2.2
Nazwa układu współrzędnych	Prostokątny płaskich
	Układu wysokości
Oznaczenie granic obszaru, który był przedmiotem aktualizacji	KRONSZTADT
Informacje o studiach gruntowych mających wpływ na zagospodarowanie terenu, zlokalizowanych w granicach projektowanej inwestycji	Nie badano
Nr. dec. 315/2019	
Mapa aktualna na dzień	06.08.2019r.
Przedsiębiorstwo Geodezyjno-Kartograficzne „INVEST GEO” Inż. Adam Marchewski 77-430 KRAKÓW ul. Toruńska 2 Regon 370842281 NIP 764-144-10-22	
18140 nr uprawnień i podpisu geodety który opracował mapę	
*) Należy podać skróty opisujące studium gruntowe wraz ze sposobem jego oznaczenia na mapie, a w przypadku kiedy nie wykonano studium gruntowego - podać stosowną informację.	

Ciepłociągi w pasie drogi wojewódzkiej nr 179 (działki 381/2, 401, 404, 407) - poza zakresem niniejszego projektu

granicę pasa drogowego drogi wojewódzkiej nr 179

	X	Y
WI2	5891717,77	6414720,88
16	5891757,27	6414730,09
17	5891764,55	6414776,84
18	5891770,32	6414813,89
19	5891761,35	6414815,28
20	5891762,42	6414822,20
21	5891771,31	6414820,82
22	5891778,51	6414867,32
23	5891785,03	6414909,37
24	5891776,14	6414910,75
25	5891777,86	6414921,87
26	5891788,88	6414924,87
27	5891775,48	6414974,10
28	5891786,76	6414977,17
WI3	5891784,59	6415004,54

"APIS" AUTORSKA PRACOWNIA INŻYNIERII SANITARNEJ
64-920 Pila, ul. Kondratowicza 6; tel (67)212-00-88, fax (67)353-30-54, e-mail: apis@apis.pila.pl

Zamawiający: Miejska Energetyka Ciepła Pila Sp. z o.o. ul. Kaczorska 20, 64-920 Pila			
Inwestycja: Przebudowa sieci ciepłej od ulicy Drygasa do ulicy Dzieci Polskich w Pile			
Branża:	Sanitarna	Stadium:	Projekt budowlany
Stanowisko:	Imię i nazwisko	Numer i zakres uprawnień budowlanych	Podpis
Projektował:	mgr inż. Grzegorz Rodziejewicz	uprawnienia budowlane do projektowania bez ograniczeń w specjal. instalacyjnej w zakresie sieci, instalacji i urządzeń ciepłych, wentylacyjnych, gazowych, wodociagowych i kanalizacyjnych nr ewid. WKP/0143/POOS/12	
Sprawdzał:	mgr inż. Tomasz Kondejka	uprawnienia budowlane do projektowania bez ograniczeń w specjal. instalacyjnej w zakresie sieci, instalacji i urządzeń ciepłych, wentylacyjnych, gazowych, wodociagowych i kanalizacyjnych nr ewid. WKP/0177/POOS/15	
Treść rysunku		Skala	1:500
Projekt zagospodarowania terenu		Nr rys.	01
		Data	czerwiec 2020
		Rev:	A 42